


PÔDORYS KROVU

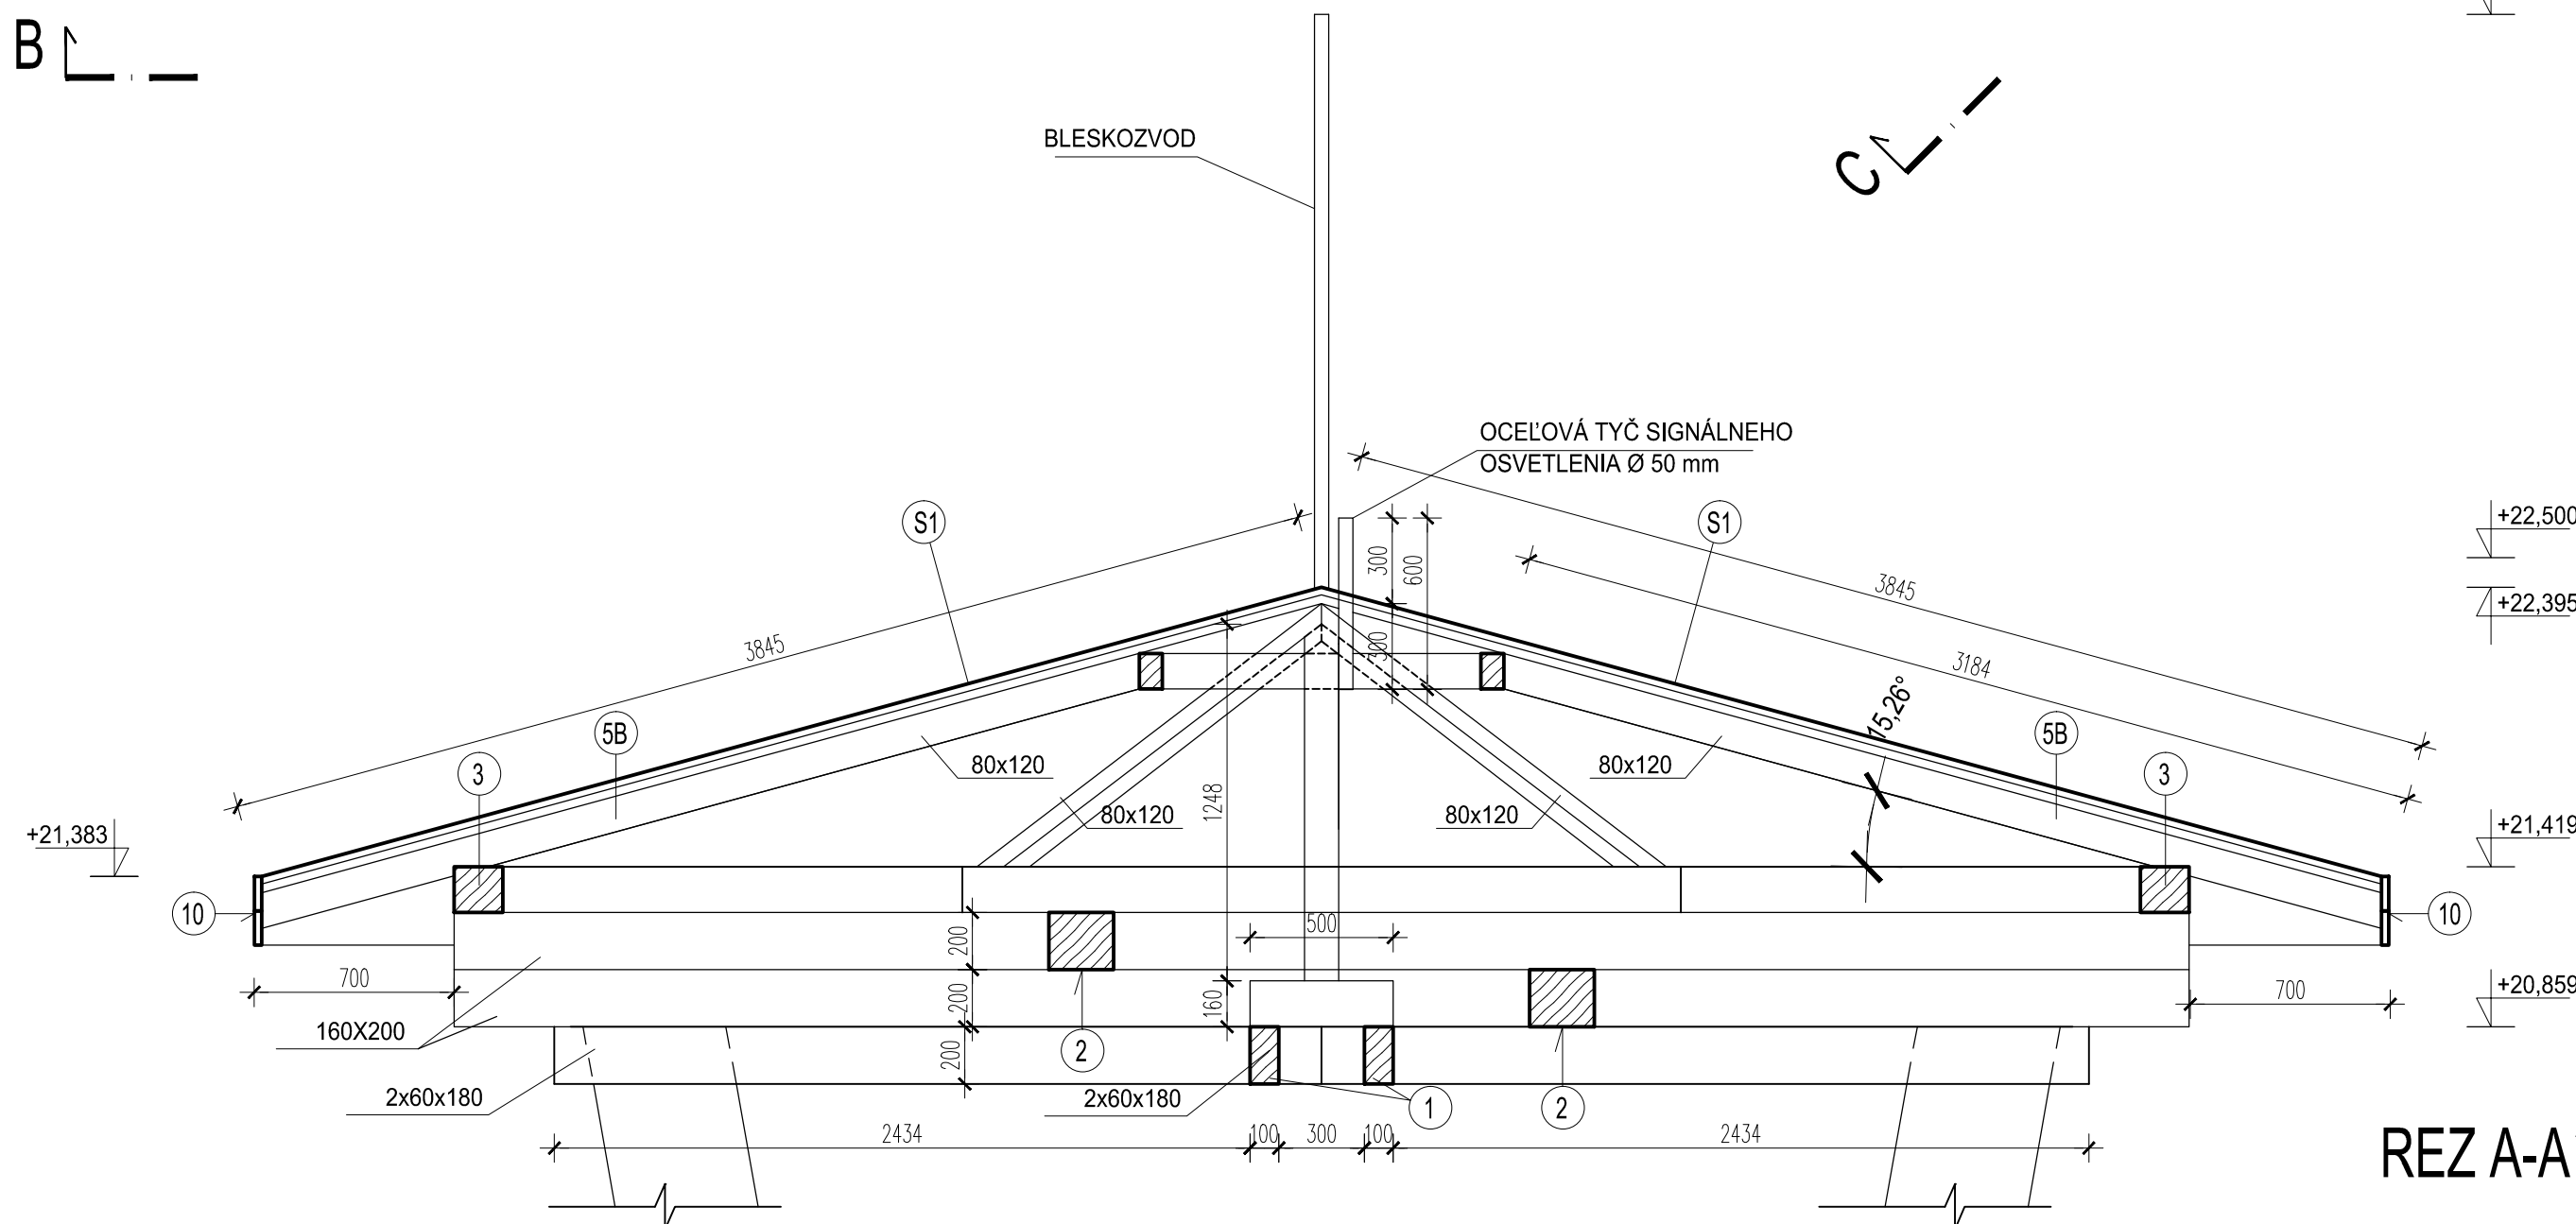

REZ A-A'

VÝKAZ REZIVA NA KROV

OZNAC.	NÁZOV PRVKU	PRIEREZ (mm)	DĹŽKA (mm)	POČET (ks/bm)	m³
1	KLIEŠŤINY	100/200	5368	4	0,43
2	TRÁM	160/200	5566	4	0,71
3	VÁZNICA	120/160	2514	8	0,39
4	ROZPERA	60/180	887	4	0,04
5A	KROKVA	80/120	4195	8	0,32
5B	KROKVA	80/120	3217	8	0,25
5C	KROKVA	80/120	1943	16	0,30
6	PODLOŽKA	160/200	330	4	0,04
7	TRÁMIK	160/160	500	1	0,01
8	STĽPIK	160/160	1248	1	0,03
9	VÝMENA	80/120	495	8	0,04
10	STUŽIDLO	25/120	3094	16	0,15
11	STUŽENIE	40/180	300	8	0,02
12	LAŤOVANIE	60/30	169467		0,31
SPOLU					3,04

VÝKAZ OBSAHUJE PRESNÉ VÝMERY BEZ REZERVY NA DOREZY
VŠETKY TESÁRSKE VÝROBKY BUDÚ OHOBLOVANÉ A HLBKOVO IMPREGNOVANÉ A
OŠETRENÉ PROTI VĽHKOSTI, HNILOBE A DREVOKAZNÉMU HMYZU

SKLADBA STREŠNÉHO PLÁŠŤA

(S1)	STREŠNÁ KRITINA - POZINKOVANÝ PLECH	0,6 mm
	OSB DOSKY	22 mm
	LATOVANIE 60 x 30 mm	30 mm

POZNÁMKA

- STRECHA - KRYTINA TITANZINKOVÝ PLECH t = 0,6mm
- OSB DOSKY HRúbKY 22 mm - PLOCHA 43,2 m²
- MINIMÁLNA MEDZERA MEDZI OSB DOSKAMI JE 3 - 5 mm
- OSB DOSKY - SKRTUKOVANÝ SPOJ - SKRUTKY DĹŽKA 45 mm
- SKRUTKY ROZMIESTNIŤ VO VZÁJOMNEJ VZDIALENOSTI 300 mm
- SKRUTKY PRI VONKAJŠOM OBVODE ROZMIESTNIŤ VO VZÁJOMNEJ VZDIALENOSTI 150 mm
- ROZMIESTNENIE LATOVANIA - VIĎ VÝKRES 6.7
- DETAILY KOTVENIA, SPOJOV A STYKOV - VIĎ ČASŤ STATIKA

VŠETKY AUTORSKÉ PRÁVA SÚ VYHRADENÉ ± 0,00 = +193,5 m.n.m

ARCH. ATELIÉR neutra FARSKÁ 1, 949 01 NITRA TEL.: 037/6579461			
AUTOR	ING. ARCH. PETER MIZIA	MIERKA	M 1:25
PROJEKTANT	ING. ARCH. PETER MIZIA	STUPEŇ	RP
LOKALITA	k.ú. GOLIANOVO p.č.: 835/5	DÁTUM	10 / 2021
INVESTOR	NITRIANSKY SAMOSPRÁVNÝ KRAJ	FORMÁT	6 A4
OBSAH	VÝKRES KROVU	VÝKRES	5