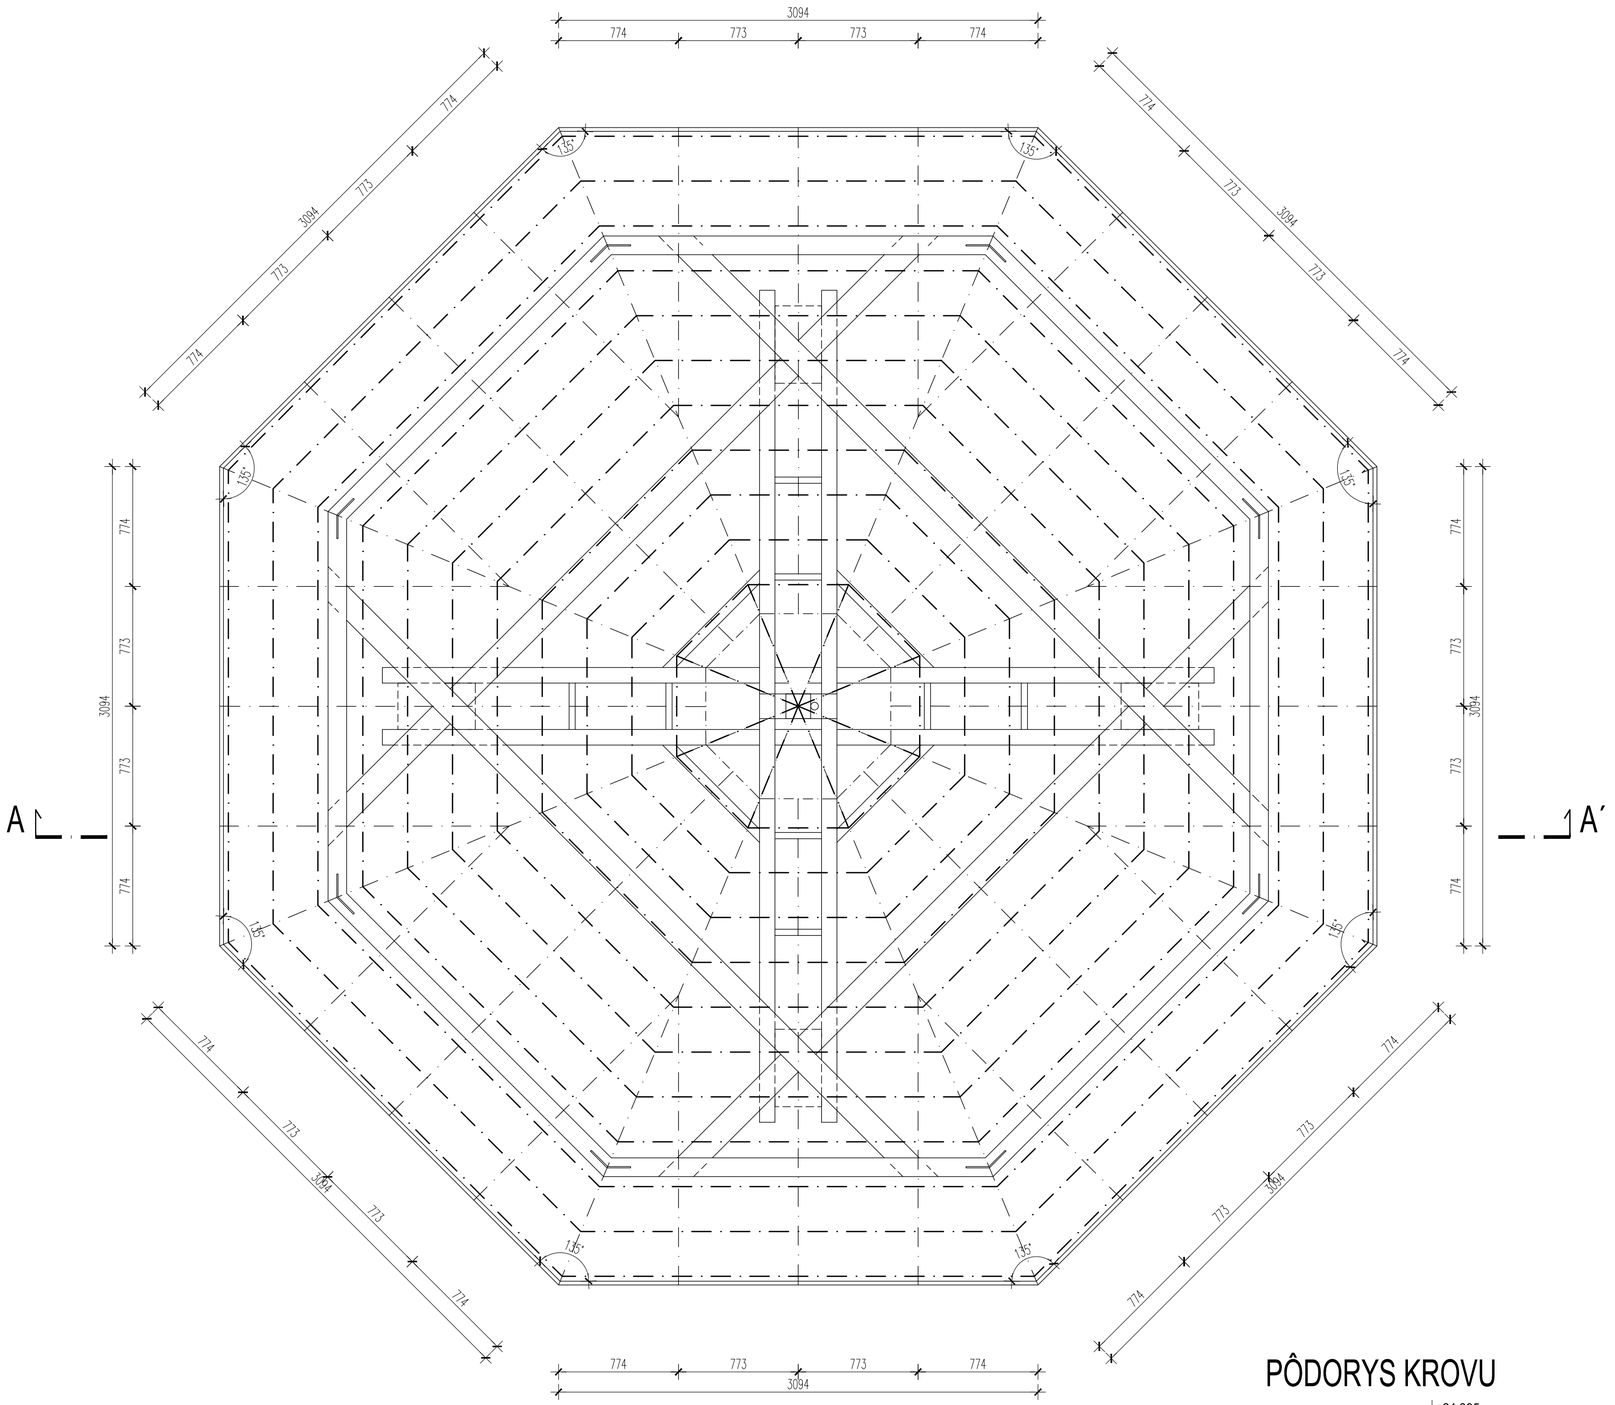

PÔDORYS KROVU

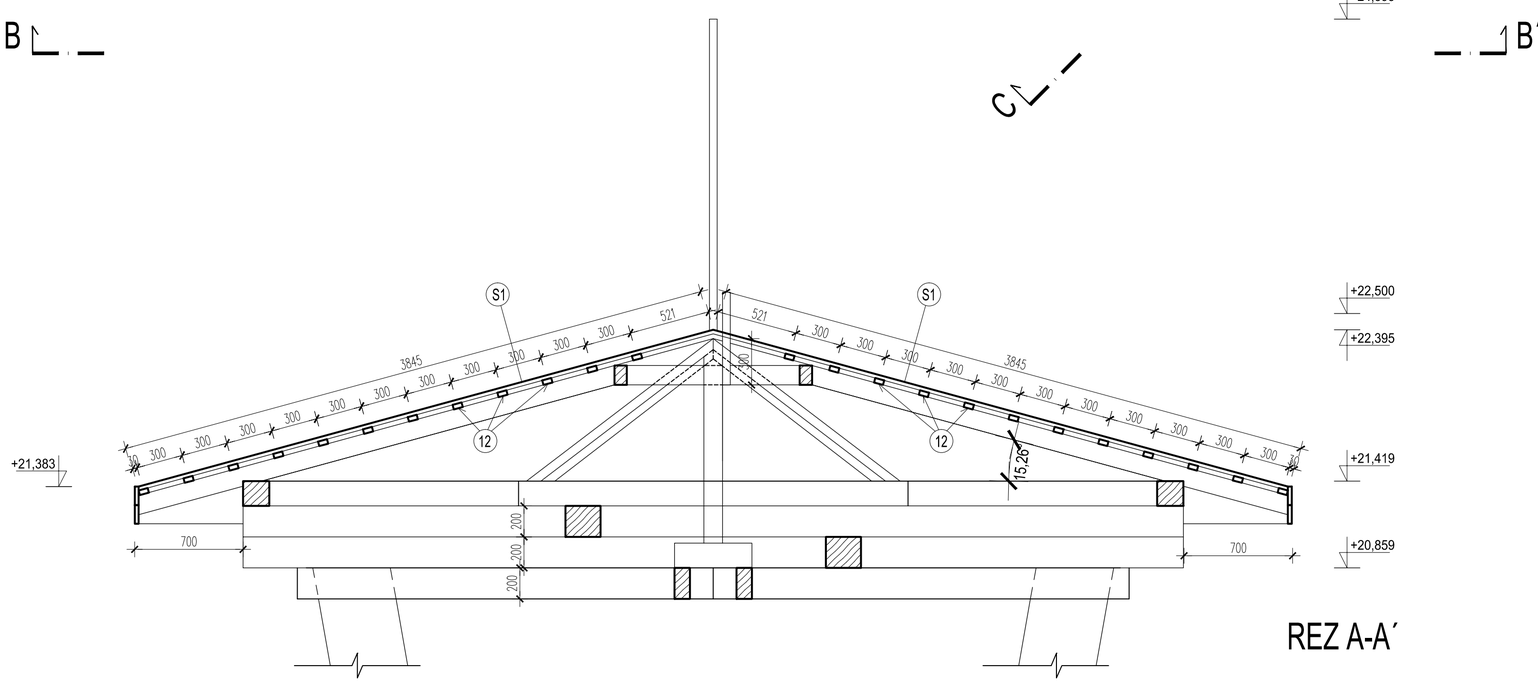

REZ A-A´

SKLADBA STREŠNÉHO PLÁŠŤA

S1

STREŠNÁ KRITINA - POZINKOVANÝ PLECH	0,6 mm
OSB DOSKY	22 mm
LATOVANIE 60 x 30 mm	30 mm

POZNÁMKA

- STRECHA - KRYTINA TITANZINKOVANÝ PLECH t = 0,6mm
- OSB DOSKY HRÚBKY 22 mm - PLOCHA 43,2 m2
- MINIMÁLNA MEDZERA MEDZI OSB DOSKAMI JE 3 - 5 mm
- OSB DOSKY - SKRTUKOVANÝ SPOJ -SKRUTKY DĹŽKA 45 mm
- SKRUTKY ROZMIETNIŤ VO VZÁJOMNEJ VZDIALENOSTI 300 mm
- SKRUTKY PRI VONKAJŠOM OBVODE ROZMIETNIŤ VO VZÁJOMNEJ VZDIALENOSTI 150 mm
- DETAILY KOTVENIA, SPOJOV A STYKOV - VIĎ ČASŤ STATIKA

VŠETKY AUTORSKÉ PRÁVA SÚ VYHRADENÉ ± 0,00 = +193,5 m.n.m

ROZHĽADŇA
DOLNÁ NITRA

ARCH.ATELIÉR neutra
FARSKÁ 1, 949 01 NITRA
TEL.: 037 / 6579461

AUTOR	ING. ARCH. PETER MIZIA	MIERKA	M 1:25
PROJEKTANT	ING. ARCH. PETER MIZIA	STUPEŇ	RP
LOKALITA	k.ú. GOLIANOVO p.č : 835/5	DÁTUM	10 / 2021
INVESTOR	NITRIANSKÝ SAMOSPRÁVNY KRAJ	FORMÁT	4 A4
OBSAH	VÝKRES KROVU - LATOVANIE	VÝKRES	7