NAPOJENIE V KM. 0,000 M=1:500

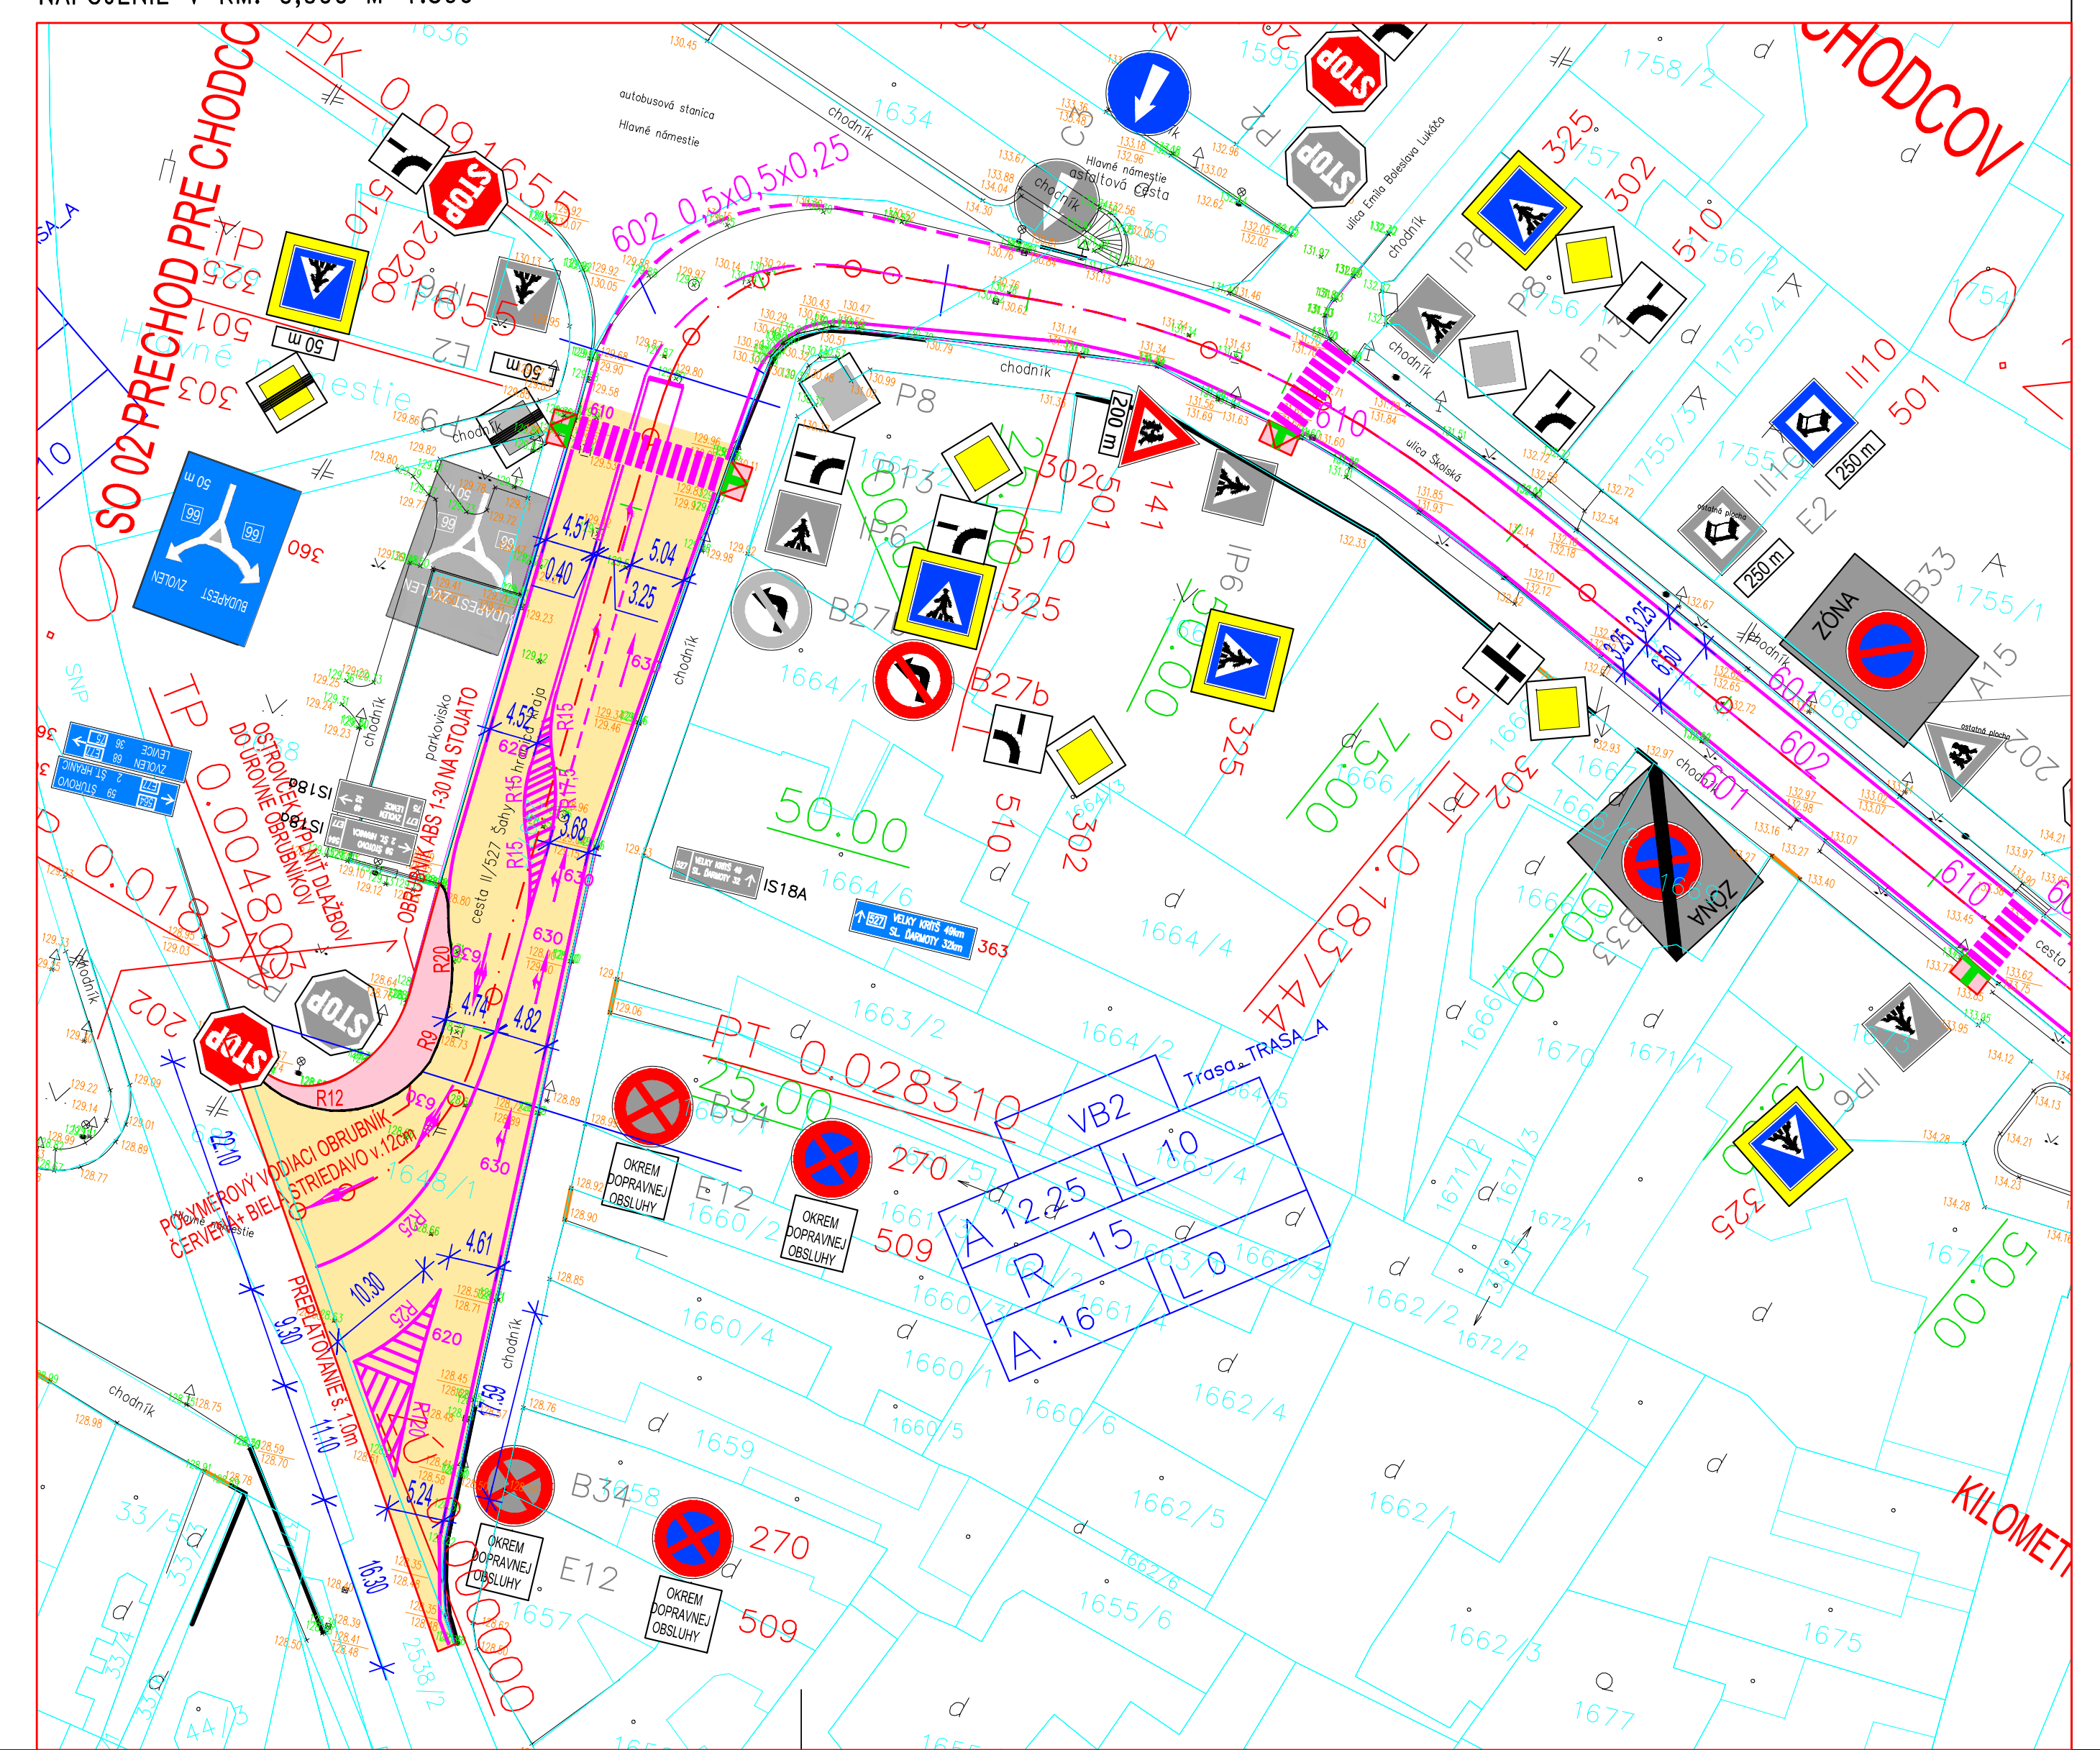

SCHÉMA OBNOVY ZVISLÉHO DOPRAVNÉHO ZNAČENIA

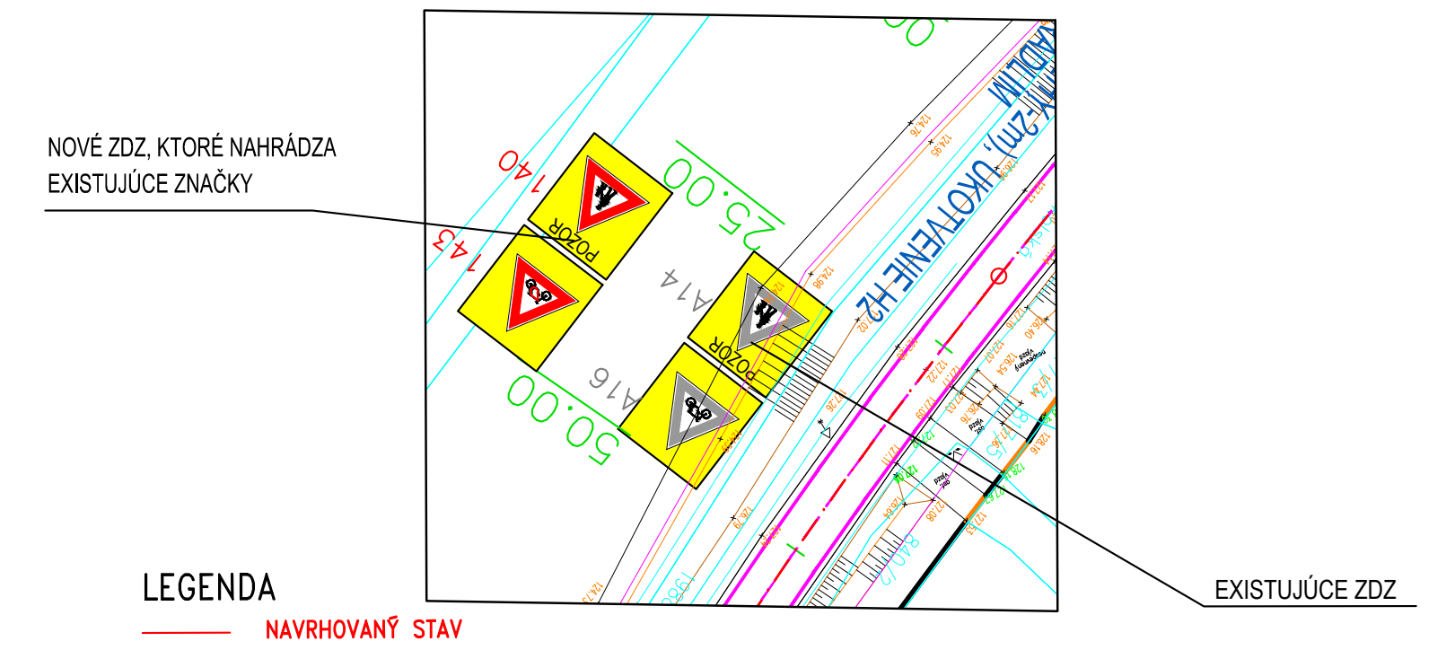

LEGENDA

─	NAVRHOVANÝ STAV
🟧	SPEVNENENÉ PLOCHY KOMUNIKÁCIE
🟩	REPROFILÁCIA EXISTUJÚCICH PRIEKOP, ÚPRAVA SVAHOV V HRÚBKACH 0,15 – 0,3 m3/m
🟥	SO 02 SPEVNENÉ PLOCHY-CHODNÍKY
🟪	SO 03 SPEVNENÉ PLOCHY-AUTOBUSOÝ ZÁLIV
─	NAVRHOVANÉ VODOROVNÉ TRVALÉ DOPRAVNÉ ZNAČENIE
▬	VODIACE PRVKY PRE SLABOZRAKÝCH A NEVIDIACICH

LEGENDA DOPRAVNÉHO ZNAČENIA

▲	311	NOVONAVRHOVANÉ DOPRAVNÉ ZNAČENIE
80	B31a	EXISTUJÚCE DOPRAVNÉ ZNAČENIE

PRI POUŽITÍ ZVISLÝCH DOPRAVNÝCH ZNAČIEK JE POTREBNÉ DODRŽAŤ NASLEDOVNÉ ZÁKLADNÉ POŽIADAVKY:
- MUSIA MAŤ PRÍSLUŠNÝ CERTIFIKÁT ZHODY STAVEBNÝCH VÝROBKOV - PATRIA V ZMYSLE VYHL. 158/2004 Z. Z. DO SKUPINY STAVEBNÝCH VÝROBKOV Č. 0514,
- ICH VYOBRAZENIE MUSÍ BYŤ VYHOTOVENÉ V ZMYSLE VYHL.30/2020 Z. Z.,
- ROZMERY MUSIA ZODPOVEDAŤ STN 01 8020 A STN 01 8020/Z2,
- POLOMER ZAOBLENIA PREDNEJ (%CELNEJ STRANY MUSÍ BYŤ VÄČŠÍ AKO 10 MM - STN EN 12899-1,
- MATERIÁL KONŠTRUKCIÍ A UPEVŇOVACÍCH PRVKOV A NOSIČOV MUSÍ ZODPOVEDAŤ STN EN 12 899-1 A STN EN ISO 12 944-5.

POZNÁMKY:
- V PRÍPADE POTREBY JE NEVYHNUTNÉ TRASY JESTVUJÚCICH INŽINIERSKYCH SIETÍ, PRED REALIZÁCIOU VYTÝČIŤ SPRÁVCAMI
- NA TENTO PROJEKT SA VZŤAHUJE AUTORSKÉ PRÁVO A MÔŽE SA KOPÍROVAŤ LEN SO SÚHLASOM AUTORA!
- PROJEKTANT NENESIE ŽIADNU ZODPOVEDNOSŤ ZA ZMENY USKUTOČNENÉ BEZ JEHO PÍSOMNÉHO SÚHLASU!
- ZHOTOVITEĽ JE POVINNÝ O ZISTENÝCH CHYBÁCH V DOKUMENTÁCII BEZODKLADNE INFORMOVAŤ PROJEKTANTA!

D

ZODPOVEDNÝ PROJEKTANT :	Ing. Peter Žák	HLAVNÝ INŽINIER PROJEKTU :		Z-PROJECT s.r.o PROJEKTOVANIE CESTNÝCH STAVIEB		
VYPRACOVAL :	Ing. Martin Vozár					
OBJEDNÁVATEĽ	NITRIANSKY SAMOSPRÁVNY KRAJ					
MIESTO STAVBY :	EXISTUJÚCA ČASŤ CESTY II/527			STUPEŇ	DRS	
OKRES : LEVICE		KRAJ : NITRIANSKY		PROFESIA	DOPRAVA	
AKCIA : „Cesta II/527 Šahy – hranica kraja“				FORMÁT	18 x A4	Č.SADY
				MIERKA	1:1000	
				DÁTUM	03/2020	
OBJEKT : SO 01 KOMUNIKÁCIE				Č. VÝKRESU	D1.1	
VÝKRES : SITUÁCIA V KM 0,0 - 3,2				Č. ZÁKAZKY		