


### VÝKAZ REZIVA NA DOLNÚ PLOŠINU

OZNAČ.	NÁZOV PRVKU	PRIEREZ (mm)	DĹŽKA (mm)	POČET (ks,km)	m³
1	TRÁM 1	120/200	2845	4	0,27
2	TRÁM 2	120/140	882	4	0,06
3	TRÁM 3	120/140	459	4	0,03
4	TRÁM 4	120/140	887	1	0,01
SPOLU					0,37

VÝKAZ OBSAHLUJE PRESNÉ VÝMERY BEZ REZERVY NA DOREZY  
VŠETKY TESÁRSKE VÝROBKY BUDÚ OHOBLOVANÉ

### POZNÁMKA

-DETAILY KOTVENIA, SPOJOV A STYKOV - VIÐ ČASŤ STATIKA

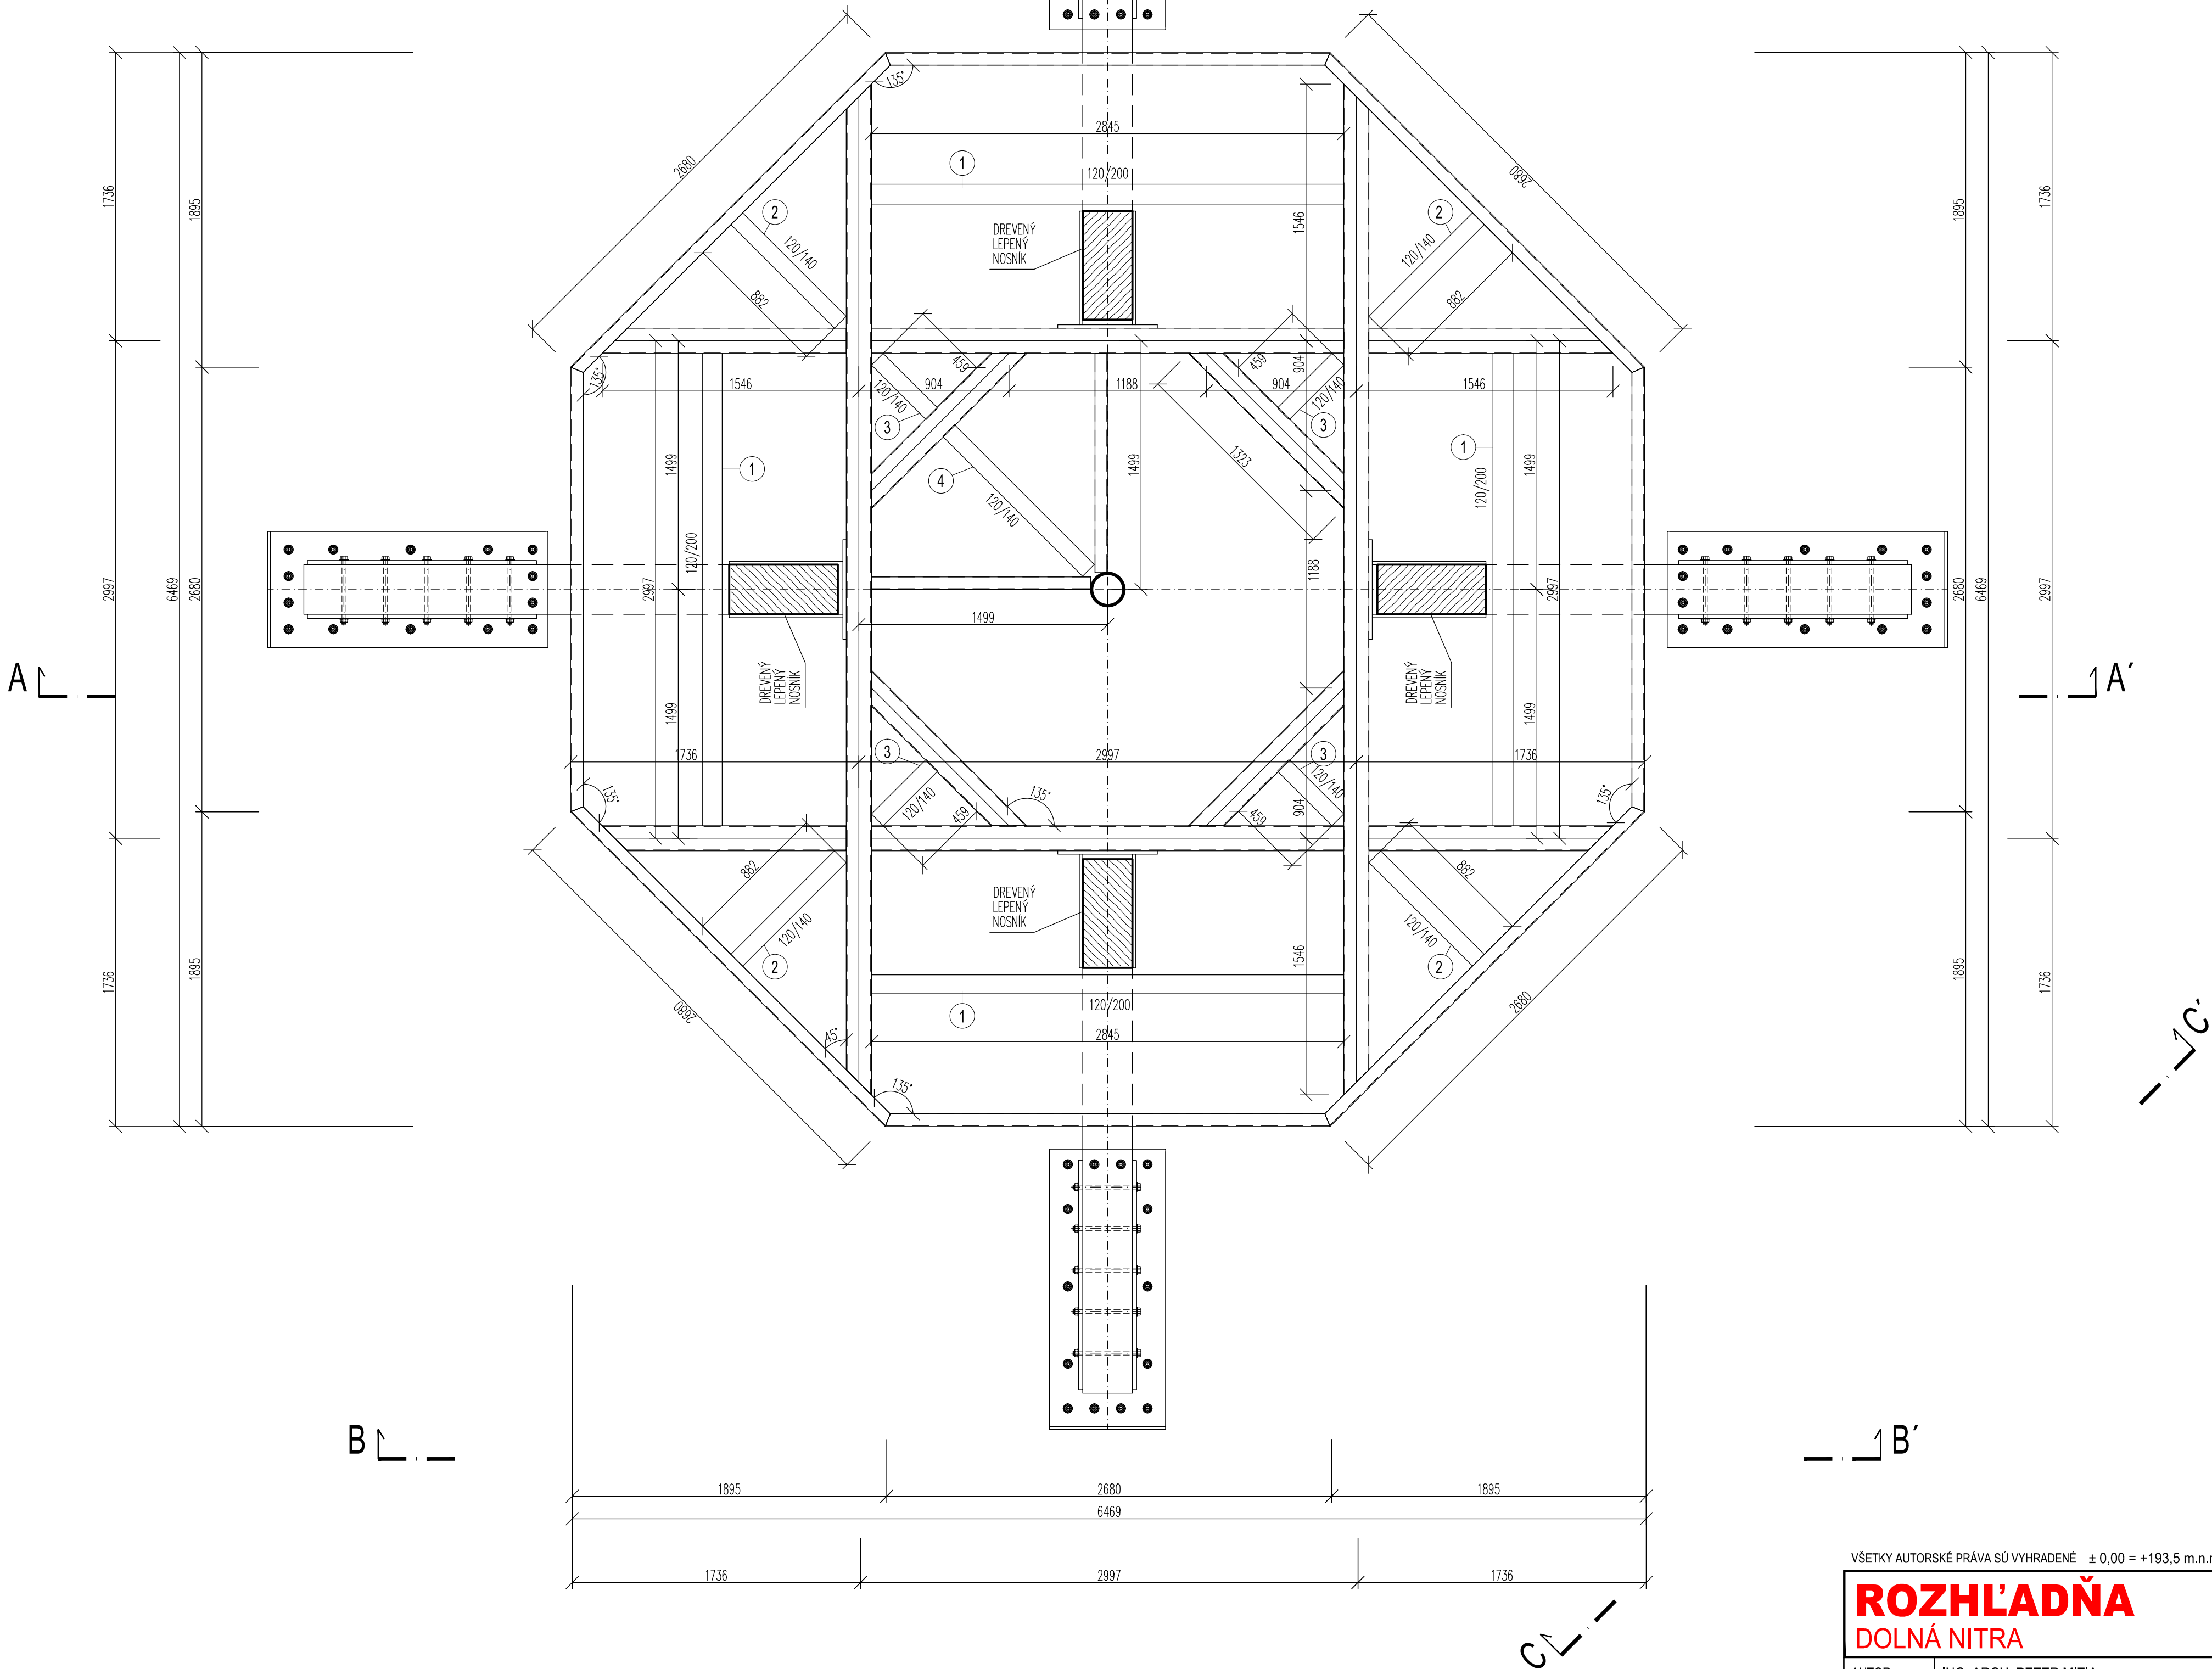

VŠETKY AUTORSKÉ PRÁVA SÚ VYHRADENÉ ± 0,00 = +193,5 m.n.m VŠETKY AUTORSKÉ PRÁVA SÚ VYHRADENÉ

<b>ROZHĽADŇA</b> <b>DOLNÁ NITRA</b>				ARCH. ATELIÉR <b>neutra</b> FARSKÁ 1, 949 01 NITRA TEL.: 037 / 6579461	
AUTOR	ING. ARCH. PETER MIZIA	MIERKA	M 1:25		
PROJEKTANT	ING. ARCH. PETER MIZIA	STUPEN	RP		
LOKALITA	k.ú. GOLIANOVO p.č.: 835/5	DÁTUM	10 / 2021		
INVESTOR	NITRIANSKY SAMOSPRÁVNÝ KRAJ	FORMÁT	4 A4		
OBSAH	PÔDORYS - REZOVÁ ROVINA 2 - 2' NOSNÝ OCEĽOVÝ ROST - DOLNÁ PLOŠINA	VÝKRES	<b>4.2</b>		