

POZNÁMKA

-VÝKAZ REZIVA PLOŠINY NA KÓTE + 18.479  
-FOŠNY 250/50, 30,62 m2, HLĚBKOVÁ IMPREGNÁCIA IMPREGNAČNÝM EXTERIEROVÝM OLEJOM ADLER  
-MONTÁŽ : SKRUTKY NEREZOVÉ K OCELOVEJ KONŠTRUKCII ROŠTU, SKRUTKY NEREZOVÉ S OBLOU HLAVIČKOU

- (Z1) ZÁBRADLIE ŠPIRÁLOVÉHO VÝSTUPNÉHO SCHODIŠŤA, (OCELOVÉ POZINKOVANÉ)  
VIĎ VÝKRES ZAMOČ. VÝROBKOV
- (Z2) OBVODOVÉ ZÁBRADLIE PLOŠINY (OCELOVÉ POZINKOVANÉ) KOTVENÉ K OCELOVÉMU PODLAHOVÉMU ROŠTU PLOŠINY, VIĎ VÝKRES ZAMOČ. VÝROBKOV
- (Z3) SCHODIŠŤOVÝ STUPEŇ POROROŠTU  
VIĎ VÝKRES ZAMOČ. VÝROBKOV

-DETAILY KOTVENIA, SPOJOV A STYKOV - VIĎ ČASŤ STATIKA


VÝKAZ REZIVA NA PODLAHU  
HORNÁ PLOŠINA

OZNAČ.	NÁZOV PRVKU	PRIEREZ (mm)	DĹŽKA (mm)	POČET (ks,km)	m <sup>3</sup>
1	PODLAHA	50/250			1,53
SPOLU					1,53

VŠETKY TESÁRSKE VÝROBKY BUDÚ OHOBLOVANÉ

POZNÁMKA

-DETAILY KOTVENIA, SPOJOV A STYKOV - VIĎ ČASŤ STATIKA

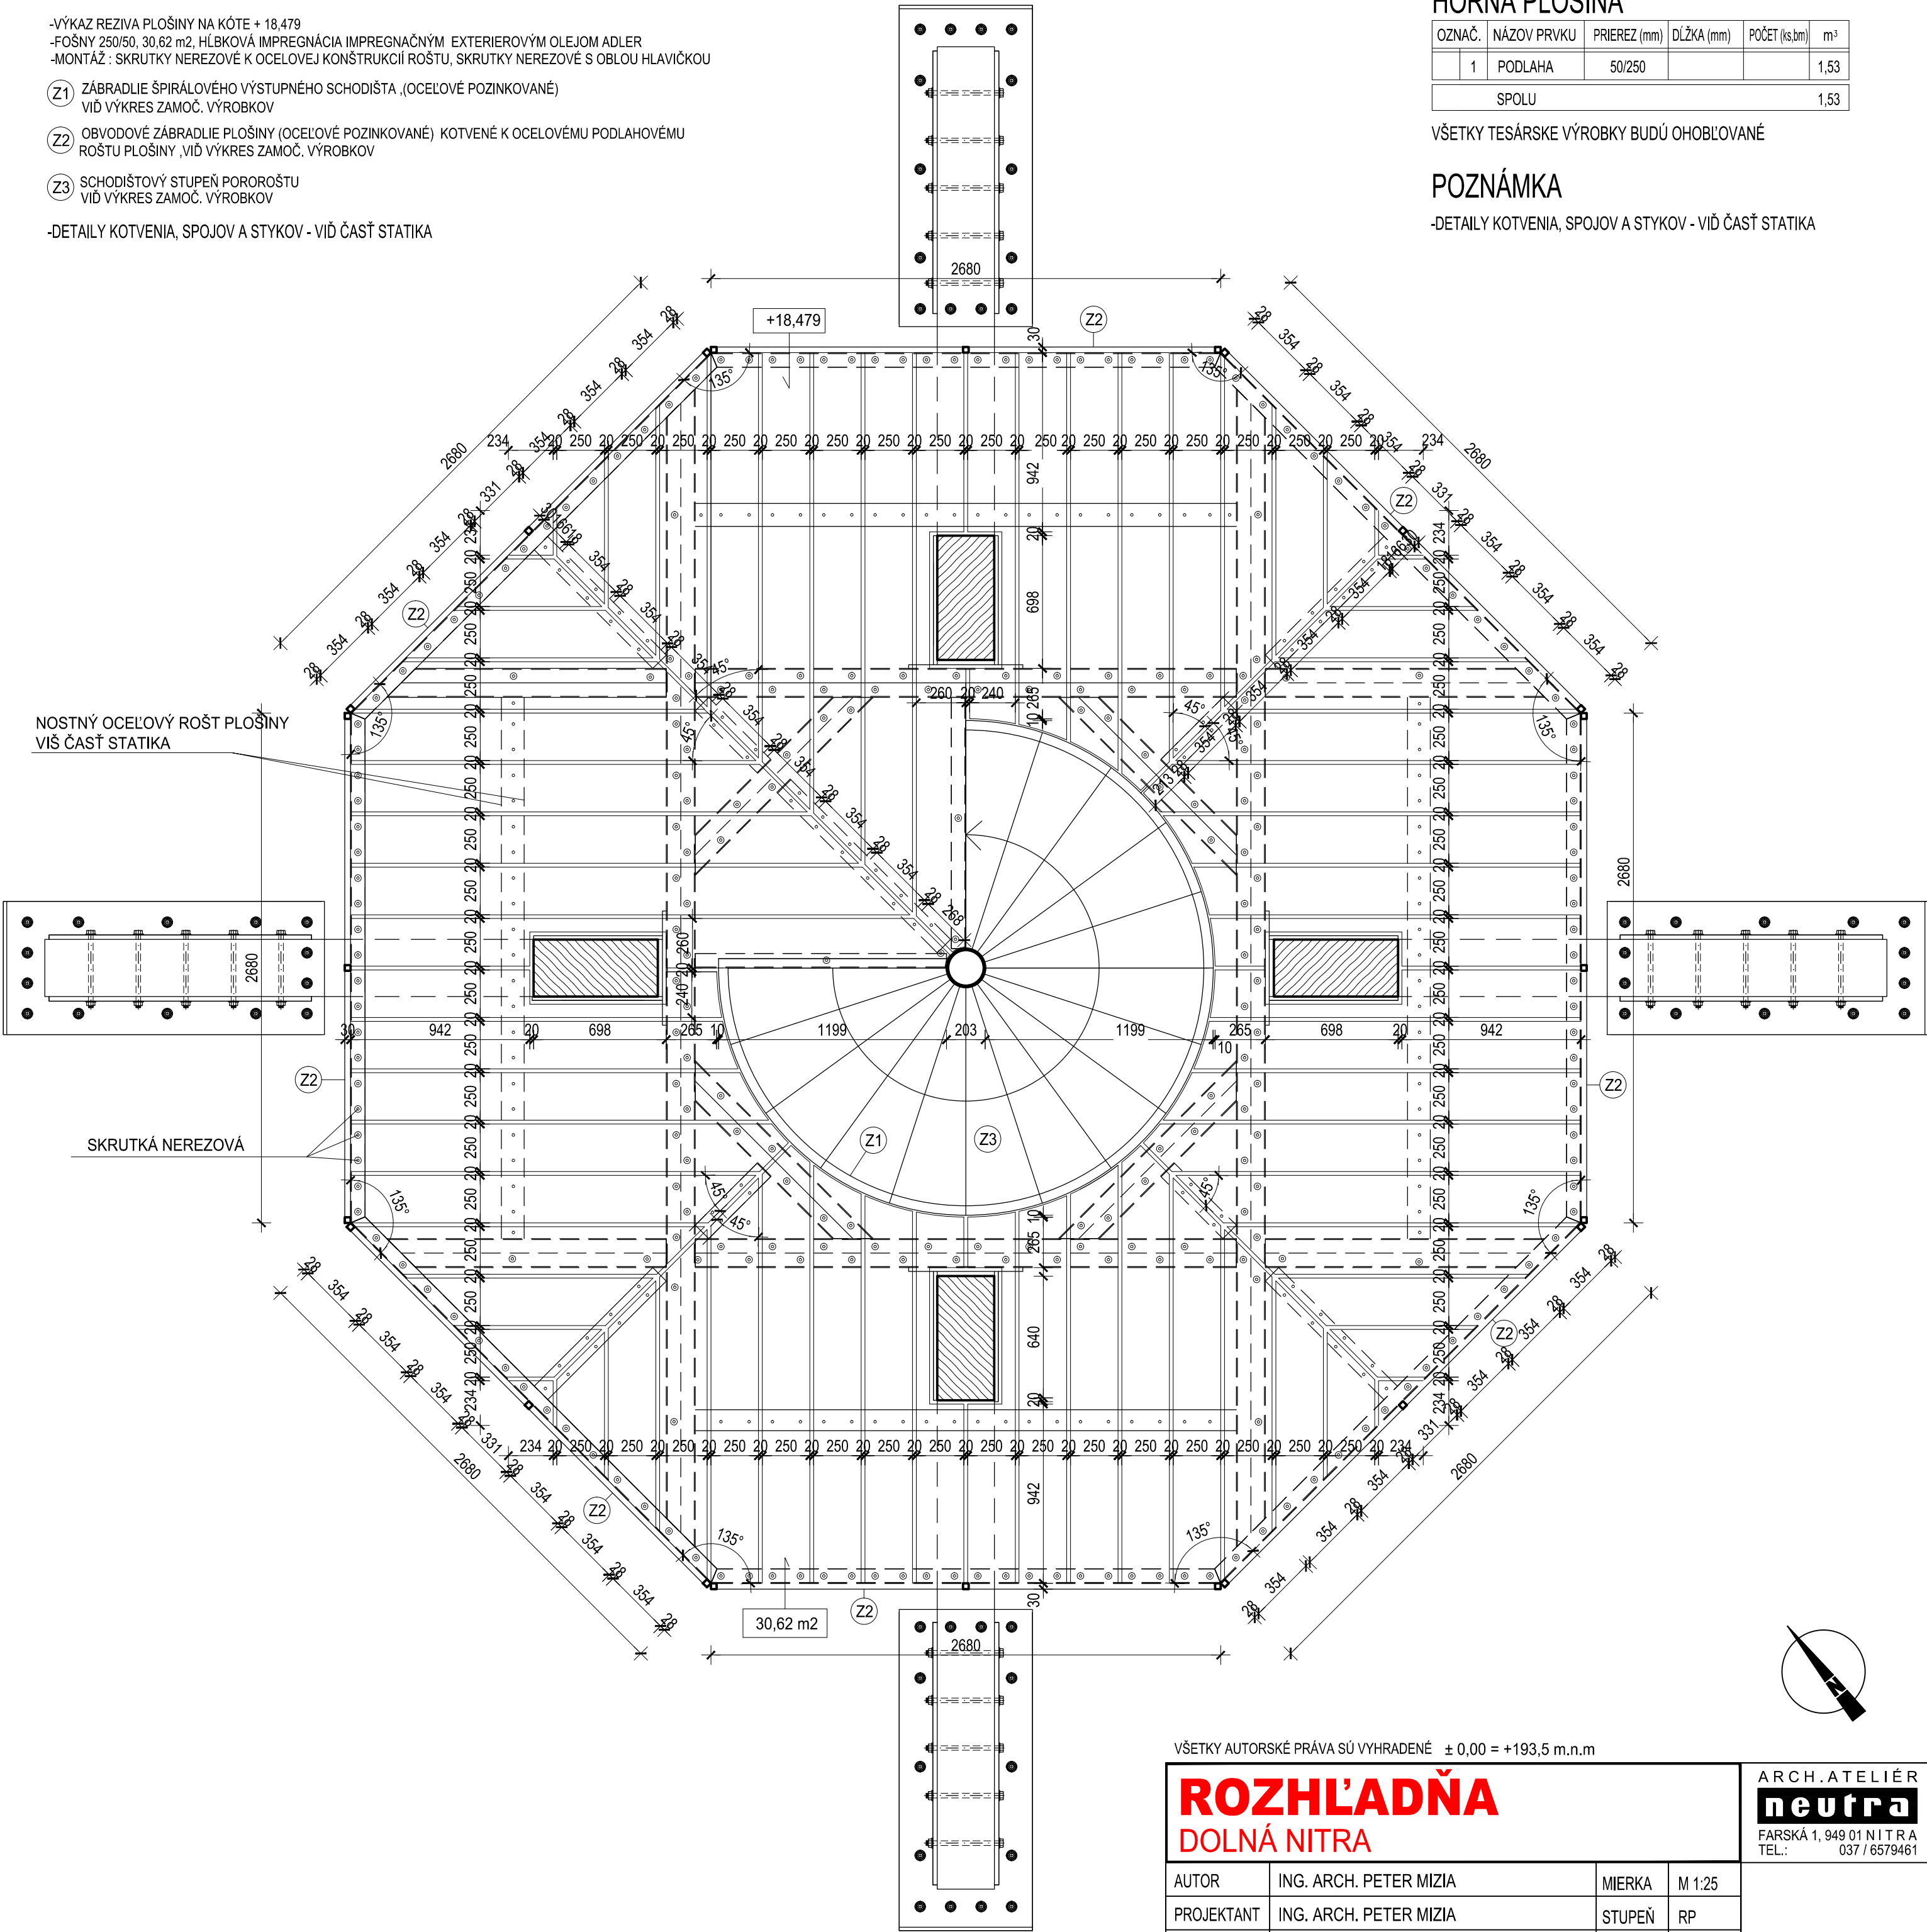

VŠETKY AUTORSKÉ PRÁVA SÚ VYHRADENÉ ± 0,00 = +193,5 m.n.m

<b>ROZHL'ADŇA</b> DOLNÁ NITRA				ARCH.ATELIÉR <b>neutra</b> FARSKÁ 1. 949 01 N I T R A TEL.: 037 / 6579461	
AUTOR	ING. ARCH. PETER MIZIA	MIERKA	M 1:25		
PROJEKTANT	ING. ARCH. PETER MIZIA	STUPEŇ	RP		
LOKALITA	k.ú. GOLIANOVO p.č : 835/5	DÁTUM	10 / 2021		
INVESTOR	NITRIANSKY SAMOSPRÁVNÝ KRAJ	FORMÁT	4 A4		
OBSAH	PÔDORYS - REZOVÁ ROVINA 6 - 6' + DETAIL ULOŽENIA PODLAHY - HORNÁ PLOŠINA	VÝKRES	<b>4.6</b>		