

7

6

5


4

3

2

1

0

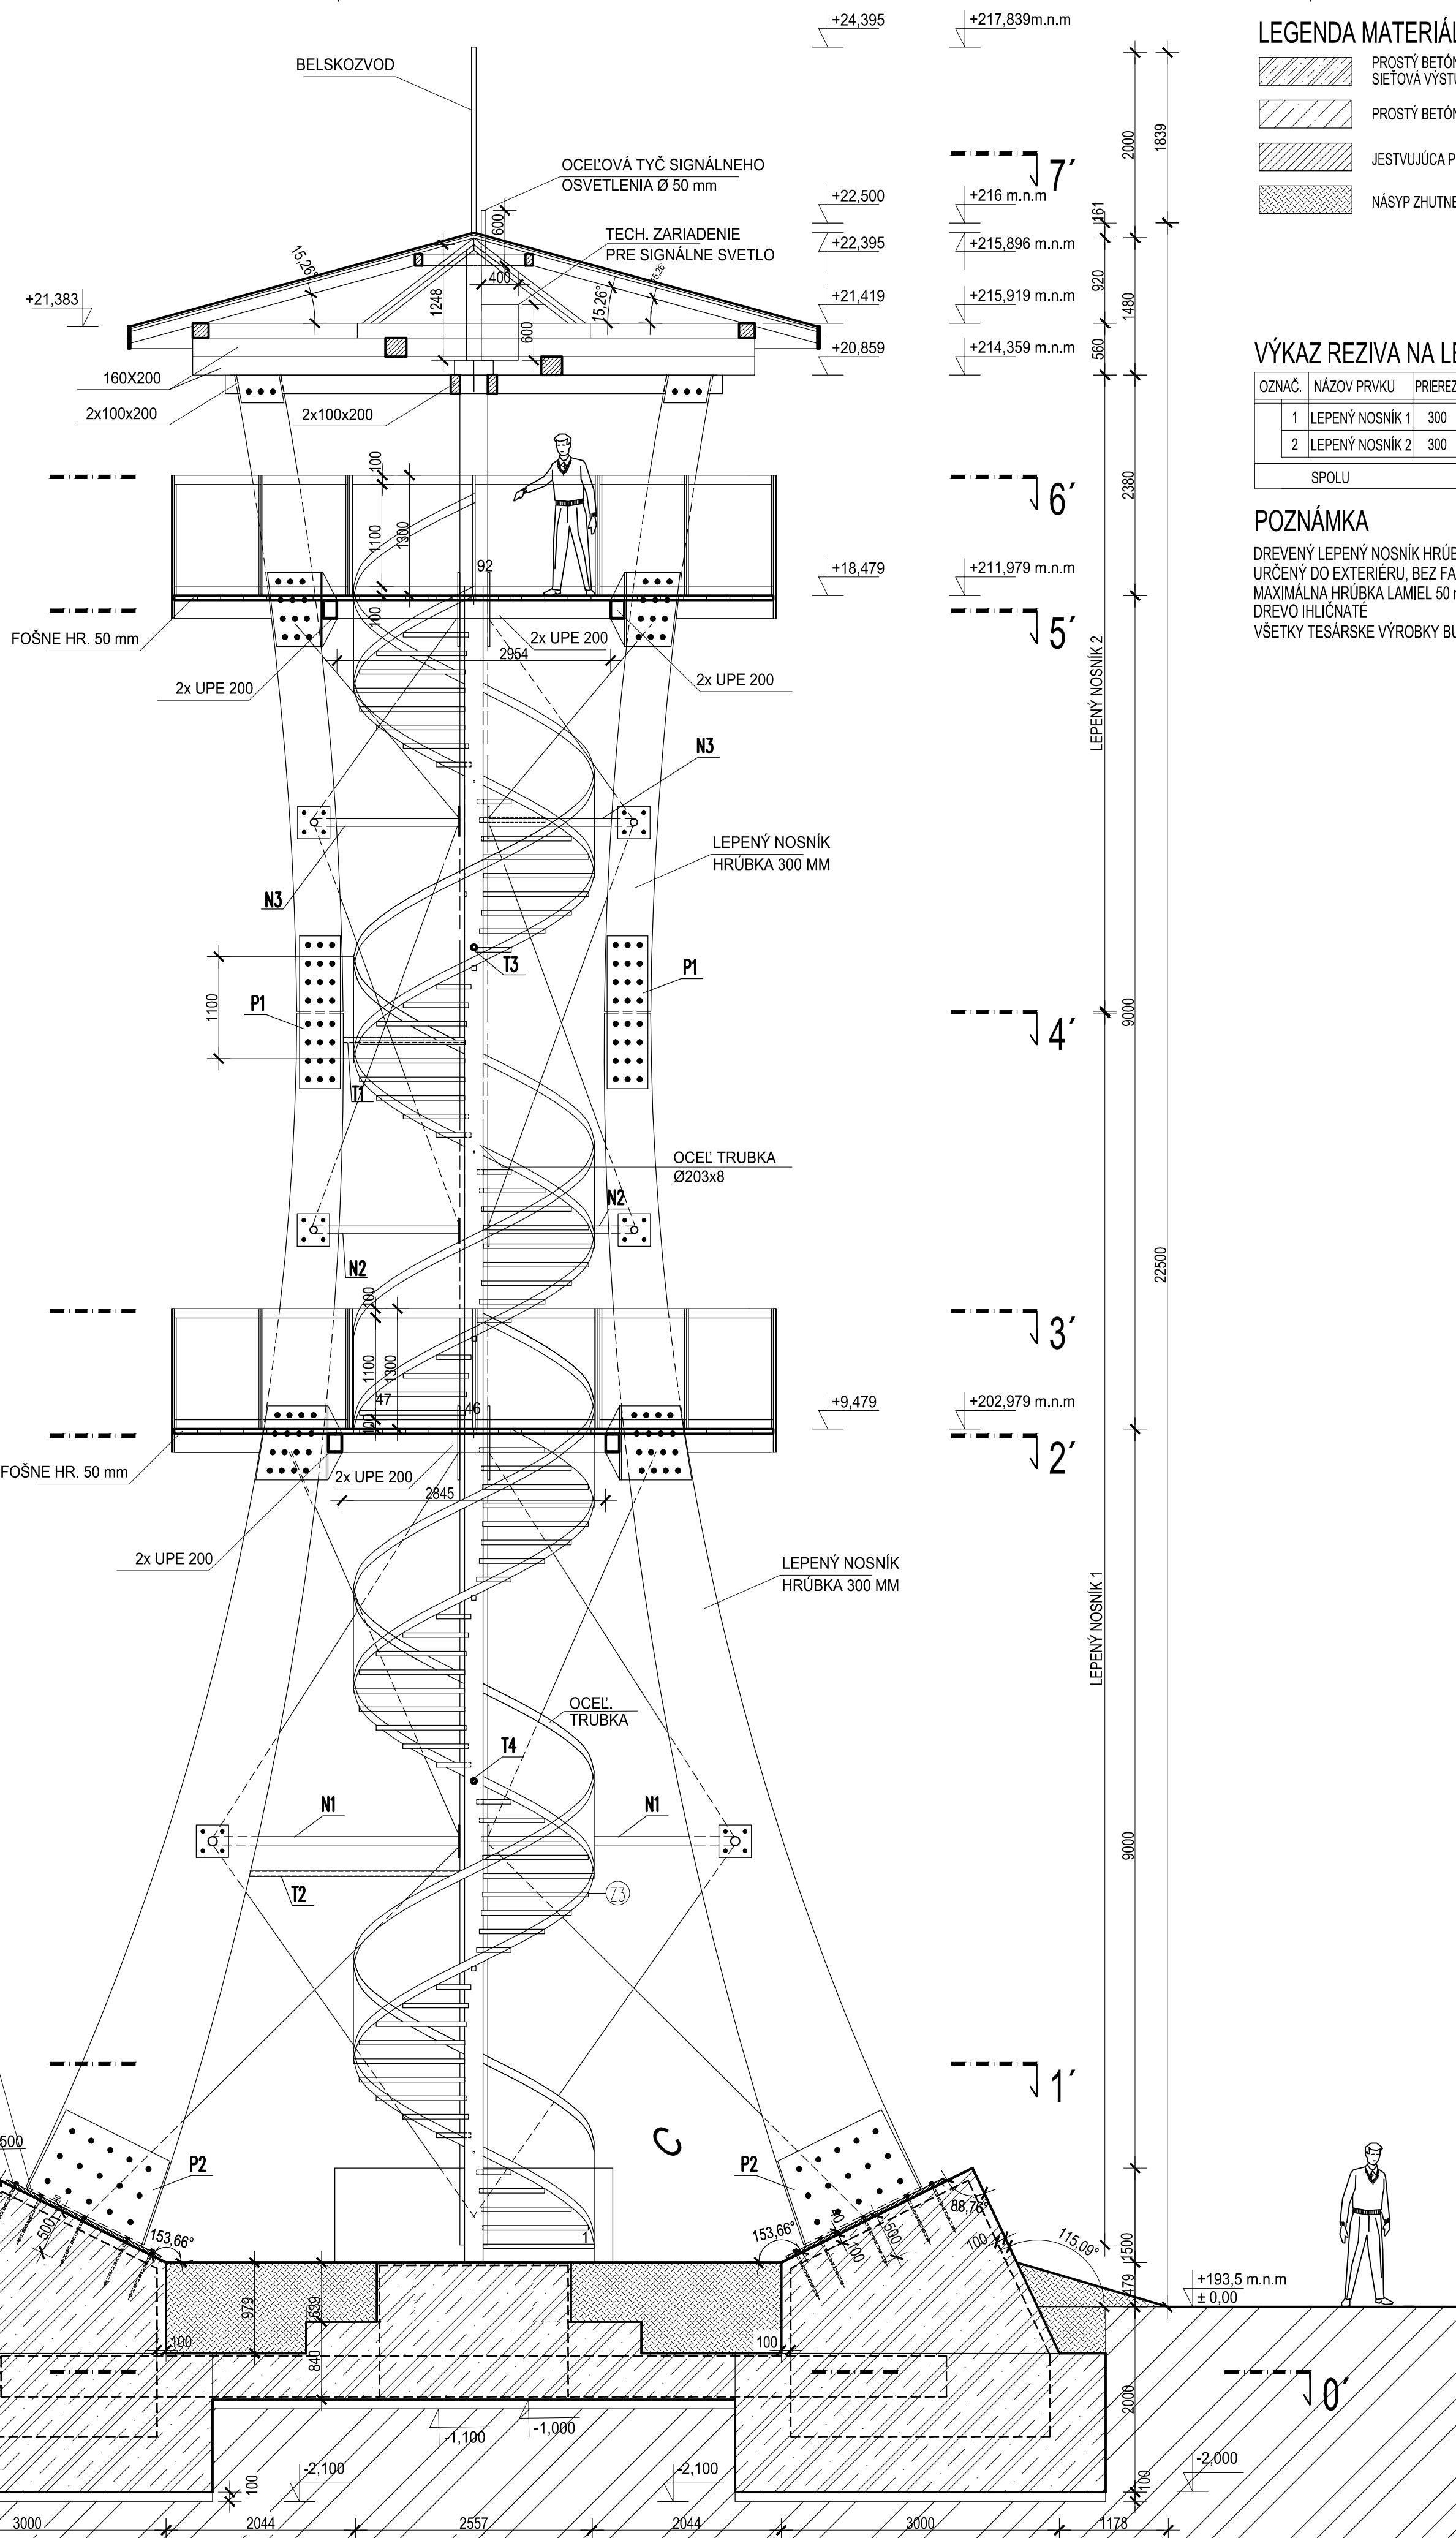

LEGENDA MATERIÁLOV

	PROSTÝ BETÓN DOPLNENÝ SIEŤOVOU VÝSTUŽOU SIEŤOVÁ VÝSTUŽ 100/100/8 mm
	PROSTÝ BETÓN
	JESTVUJÚCA PÔDA
	NÁŠYP ZHUTNENÝ

VÝKAZ REZIVA NA LEPENÉ NOSNÍKY


OZNAČ.	NÁZOV PRVKU	PRIEREZ (mm)	DĹŽKA (mm)	POČET (ks/bm)	m ³
1	LEPENÝ NOSNÍK 1	300	13319	4	13,38
2	LEPENÝ NOSNÍK 2	300	6870	4	4,13
SPOLU					17,51

POZNÁMKA

DREVENÝ LEPENÝ NOSNÍK HRúbKA 300 mm,
URČENÝ DO EXTERIERU, BEZ FAEBNEJ ÚPRAVY
MAXIMÁLNA HRúbKA LAMEL 50 mm
DREVO IHLIČNATE
VŠETKY TESÁRSKE VÝROBKÝ BUDÚ OHOĽOVANÉ

POZNÁMKA

- 73 - SCHODIŠŤOVÝ STUPEŇ Z POROROŠTU (VIÐ VÝKRES ZAMOČ. VÝROBKOV)
- VÝHLADKOVÉ PLOŠINY - PODLAHA BOROVICOVÉ DREVO - FOŠNE 250/50
- ZÁBRADLIE VÝHLADKOVÝCH PLOŠÍN OCELOVÉ POZINKOVANÉ - VÝŠKA 1300 mm
- ZÁKLADOVÉ PÁTKY - PROSTÝ BETÓN DOPLNENÝ SIEŤOVOU VÝSTUŽOU
- POLOŽKY P1, P2, T1, T2, T3, T4, N1, N2, N3 - VIÐ ČASŤ STATIKA
- DETAILS KOTVENIA, SPOJOV A STÝKOV - VIÐ ČASŤ STATIKA

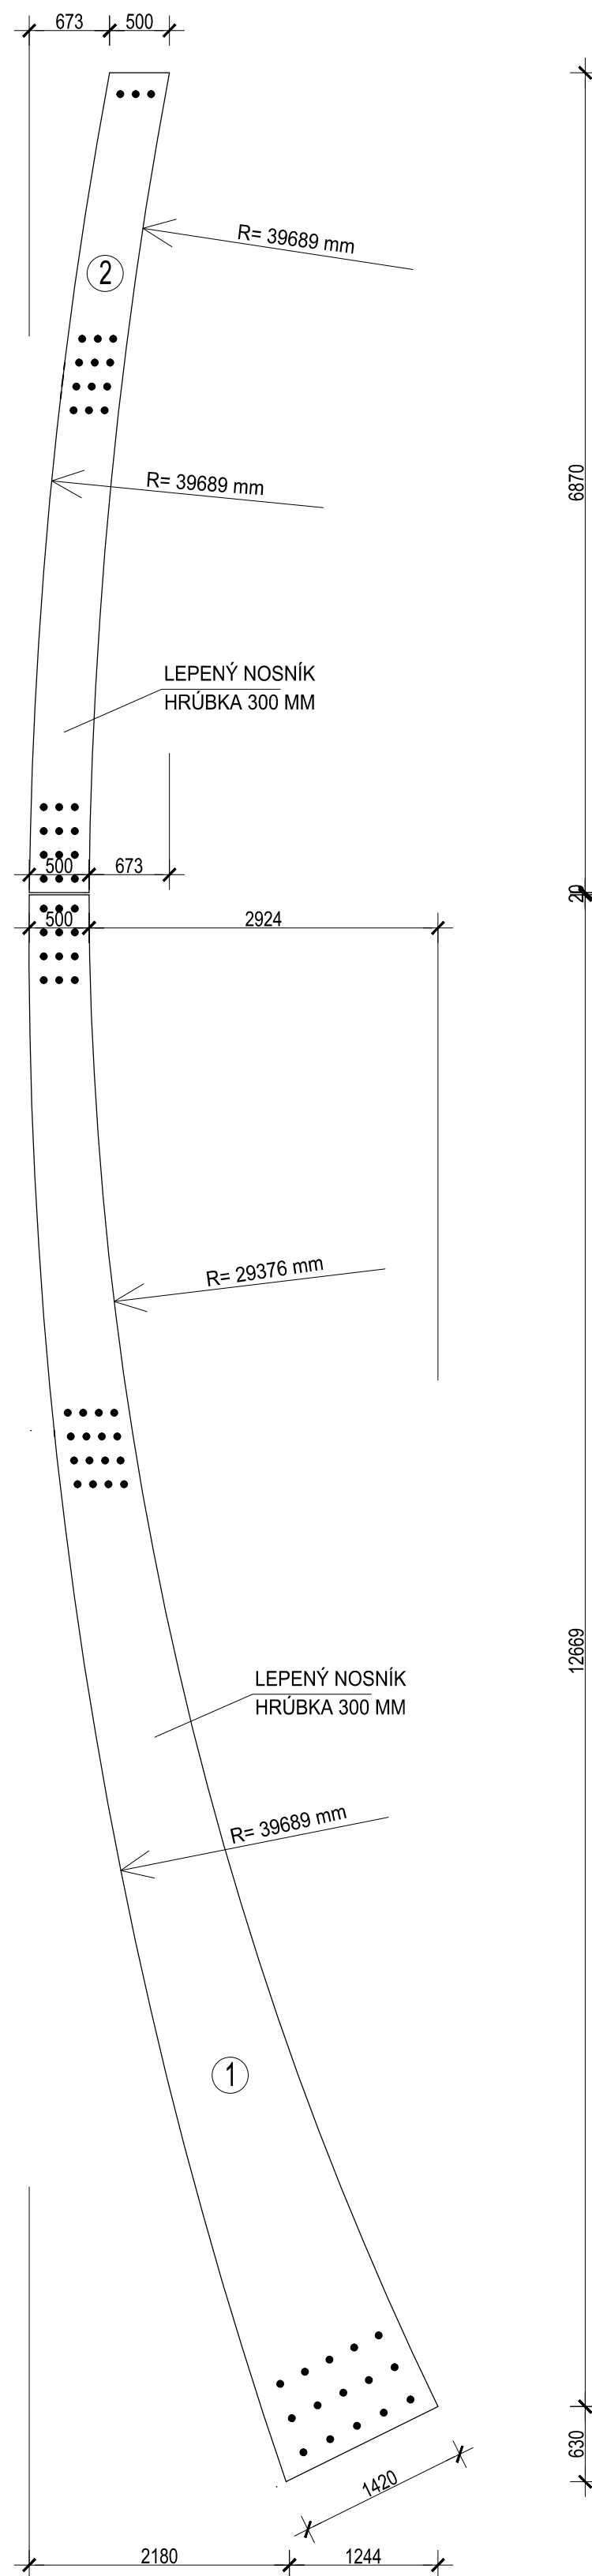

± 0,00 = 193,5 m.n.m

VŠETKY AUTORSKÉ PRÁVA SÚ VYHRADENÉ

ROZHLADŇA DOLNÁ NITRA				ARCH. ATELIER neutra FARSKÁ 1, 949 01 N I T R A TEL.: 037/6579461	
AUTOR	ING. ARCH. PETER MIZIA	MIERKA	M 1:50		
PROJEKTANT	ING. ARCH. PETER MIZIA	STUPEŇ	RP		
LOKALITA	k.ú. GOLIANOVO p.č.: 835/5	DÁTUM	10 / 2021		
INVESTOR	NITRIANSKY SAMOSPRÁVNÝ KRAJ	FORMÁT	2 A4		
OBSAH	REZOPOLHAD A - A'	VÝKRES	9		