

VÝKAZ REZIVA NA HORNÚ PLOŠINU


OZNAČ.	NÁZOV PRVKU	PRIEREZ (mm)	DĹŽKA (mm)	POČET ks/bm	m³
1	TRÁM 1	120/200	2954	4	0,28
2	TRÁM 2	120/140	805	4	0,05
3	TRÁM 3	120/140	537	4	0,04
4	TRÁM 4	120/140	1192	1	0,02

SPOLU 0,39

VÝKAZ OBSAHUJE PRESNÉ VÝMERY BEZ REZERVY NA DOREZY
VŠETKY TESÁRSKE VÝROBKY BUDÚ OHOBLOVANÉ

POZNÁMKA

-DETAILY KOTVENIA, SPOJOV A STYKOV - VIĎ ČASŤ STATIKA

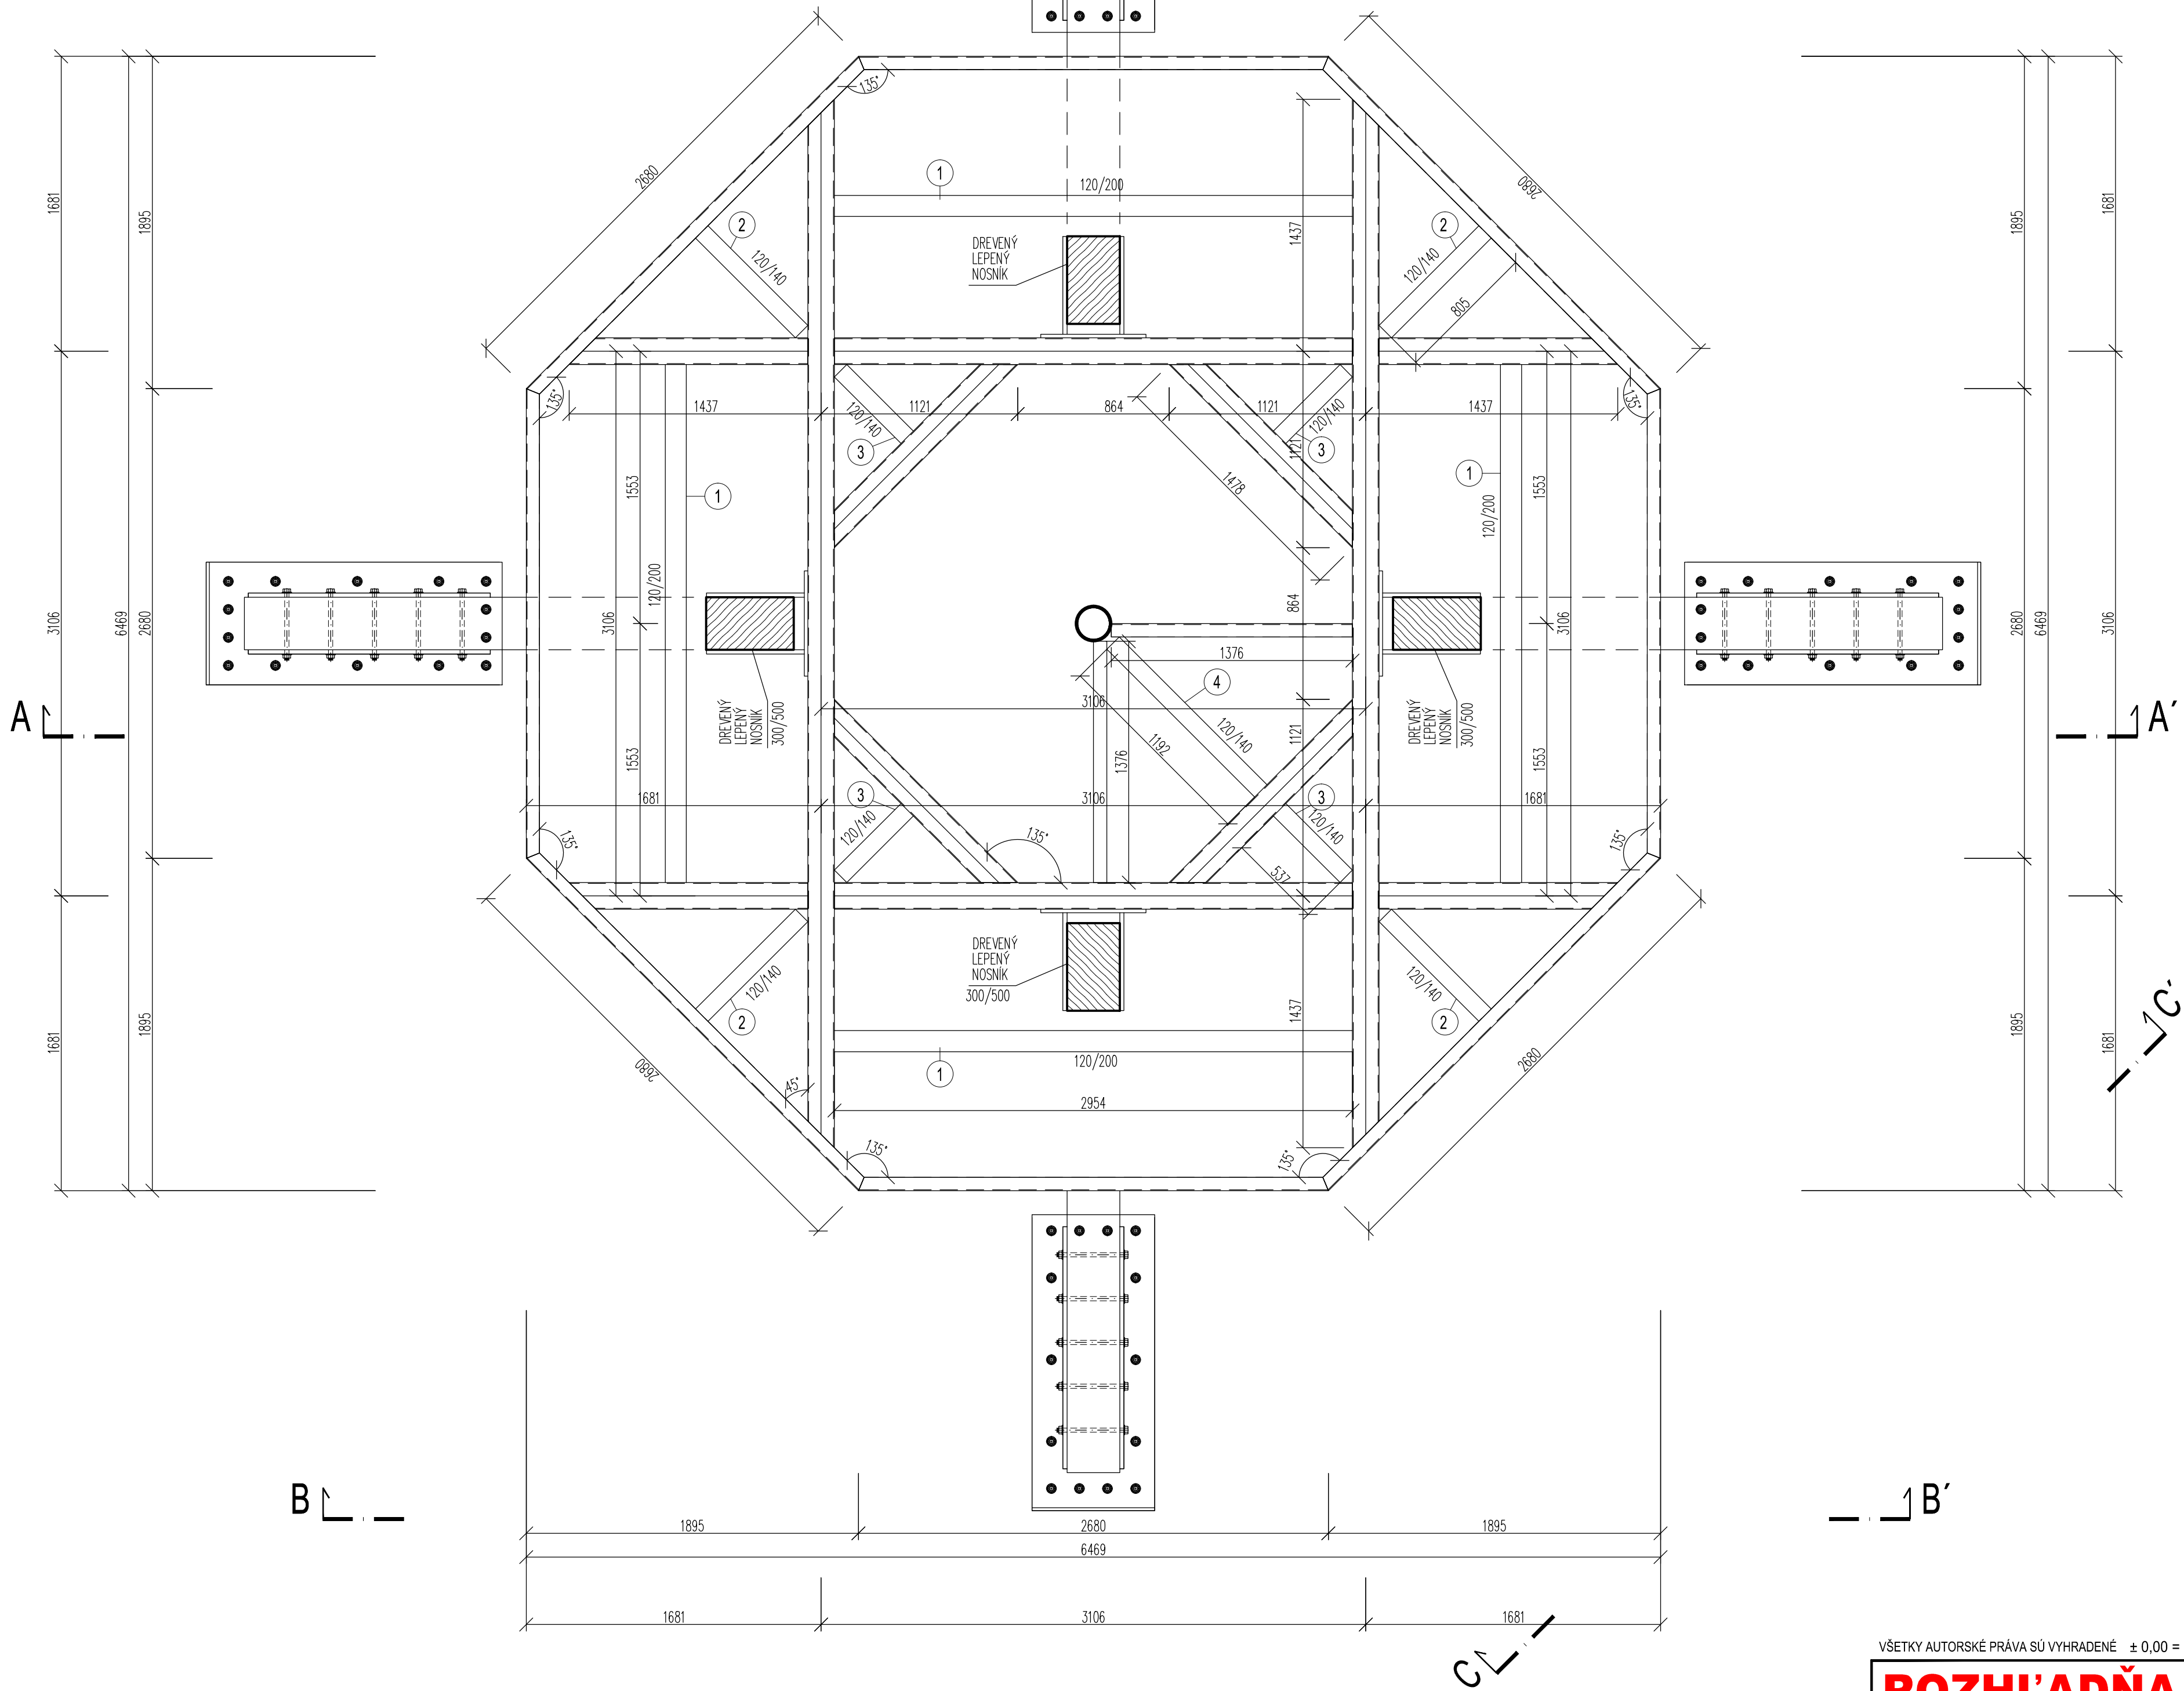

VŠETKY AUTORSKÉ PRÁVA SÚ VYHRADENÉ ± 0,00 = +193,5 m.n.m

ROZHL'ADŇA DOLNÁ NITRA				ARCH. ATELIER neutra FARSKÁ 1, 949 01 NITRA TEL.: 037 / 6579461	
AUTOR	ING. ARCH. PETER MIZIA	MIERKA	M 1:25		
PROJEKTANT	ING. ARCH. PETER MIZIA	STUPEŇ	RP		
LOKALITA	k.ú. GOLJANOVO p.č.: 835/5	DÁTUM	10 / 2021		
INVESTOR	NITRIANSKY SAMOSPRÁVNÝ KRAJ	FORMÁT	4 A4		
OBSAH	PÓDORYS - REZOVÁ ROVINA 5 - 5' NOSNÝ OCEĽOVÝ ROŠT - HORNÁ PLOŠINA	VÝKRES	4.5		