


VÝKAZ REZIVA NA PODLAHU
DOLNÁ PLOŠINA

OZNAČ.	NÁZOV PRVKU	PRIEREZ (mm)	DĹŽKA (mm)	POČET (ks,km)	m ³
1	PODLAHA	50/250			1,53
SPOLU					1,53

VŠETKY TESÁRSKE VÝROBKY BUDÚ OHOBLOVANÉ

POZNÁMKA

-DETAILY KOTVENIA, SPOJOV A STYKOV - VIĎ ČASŤ STATIKA

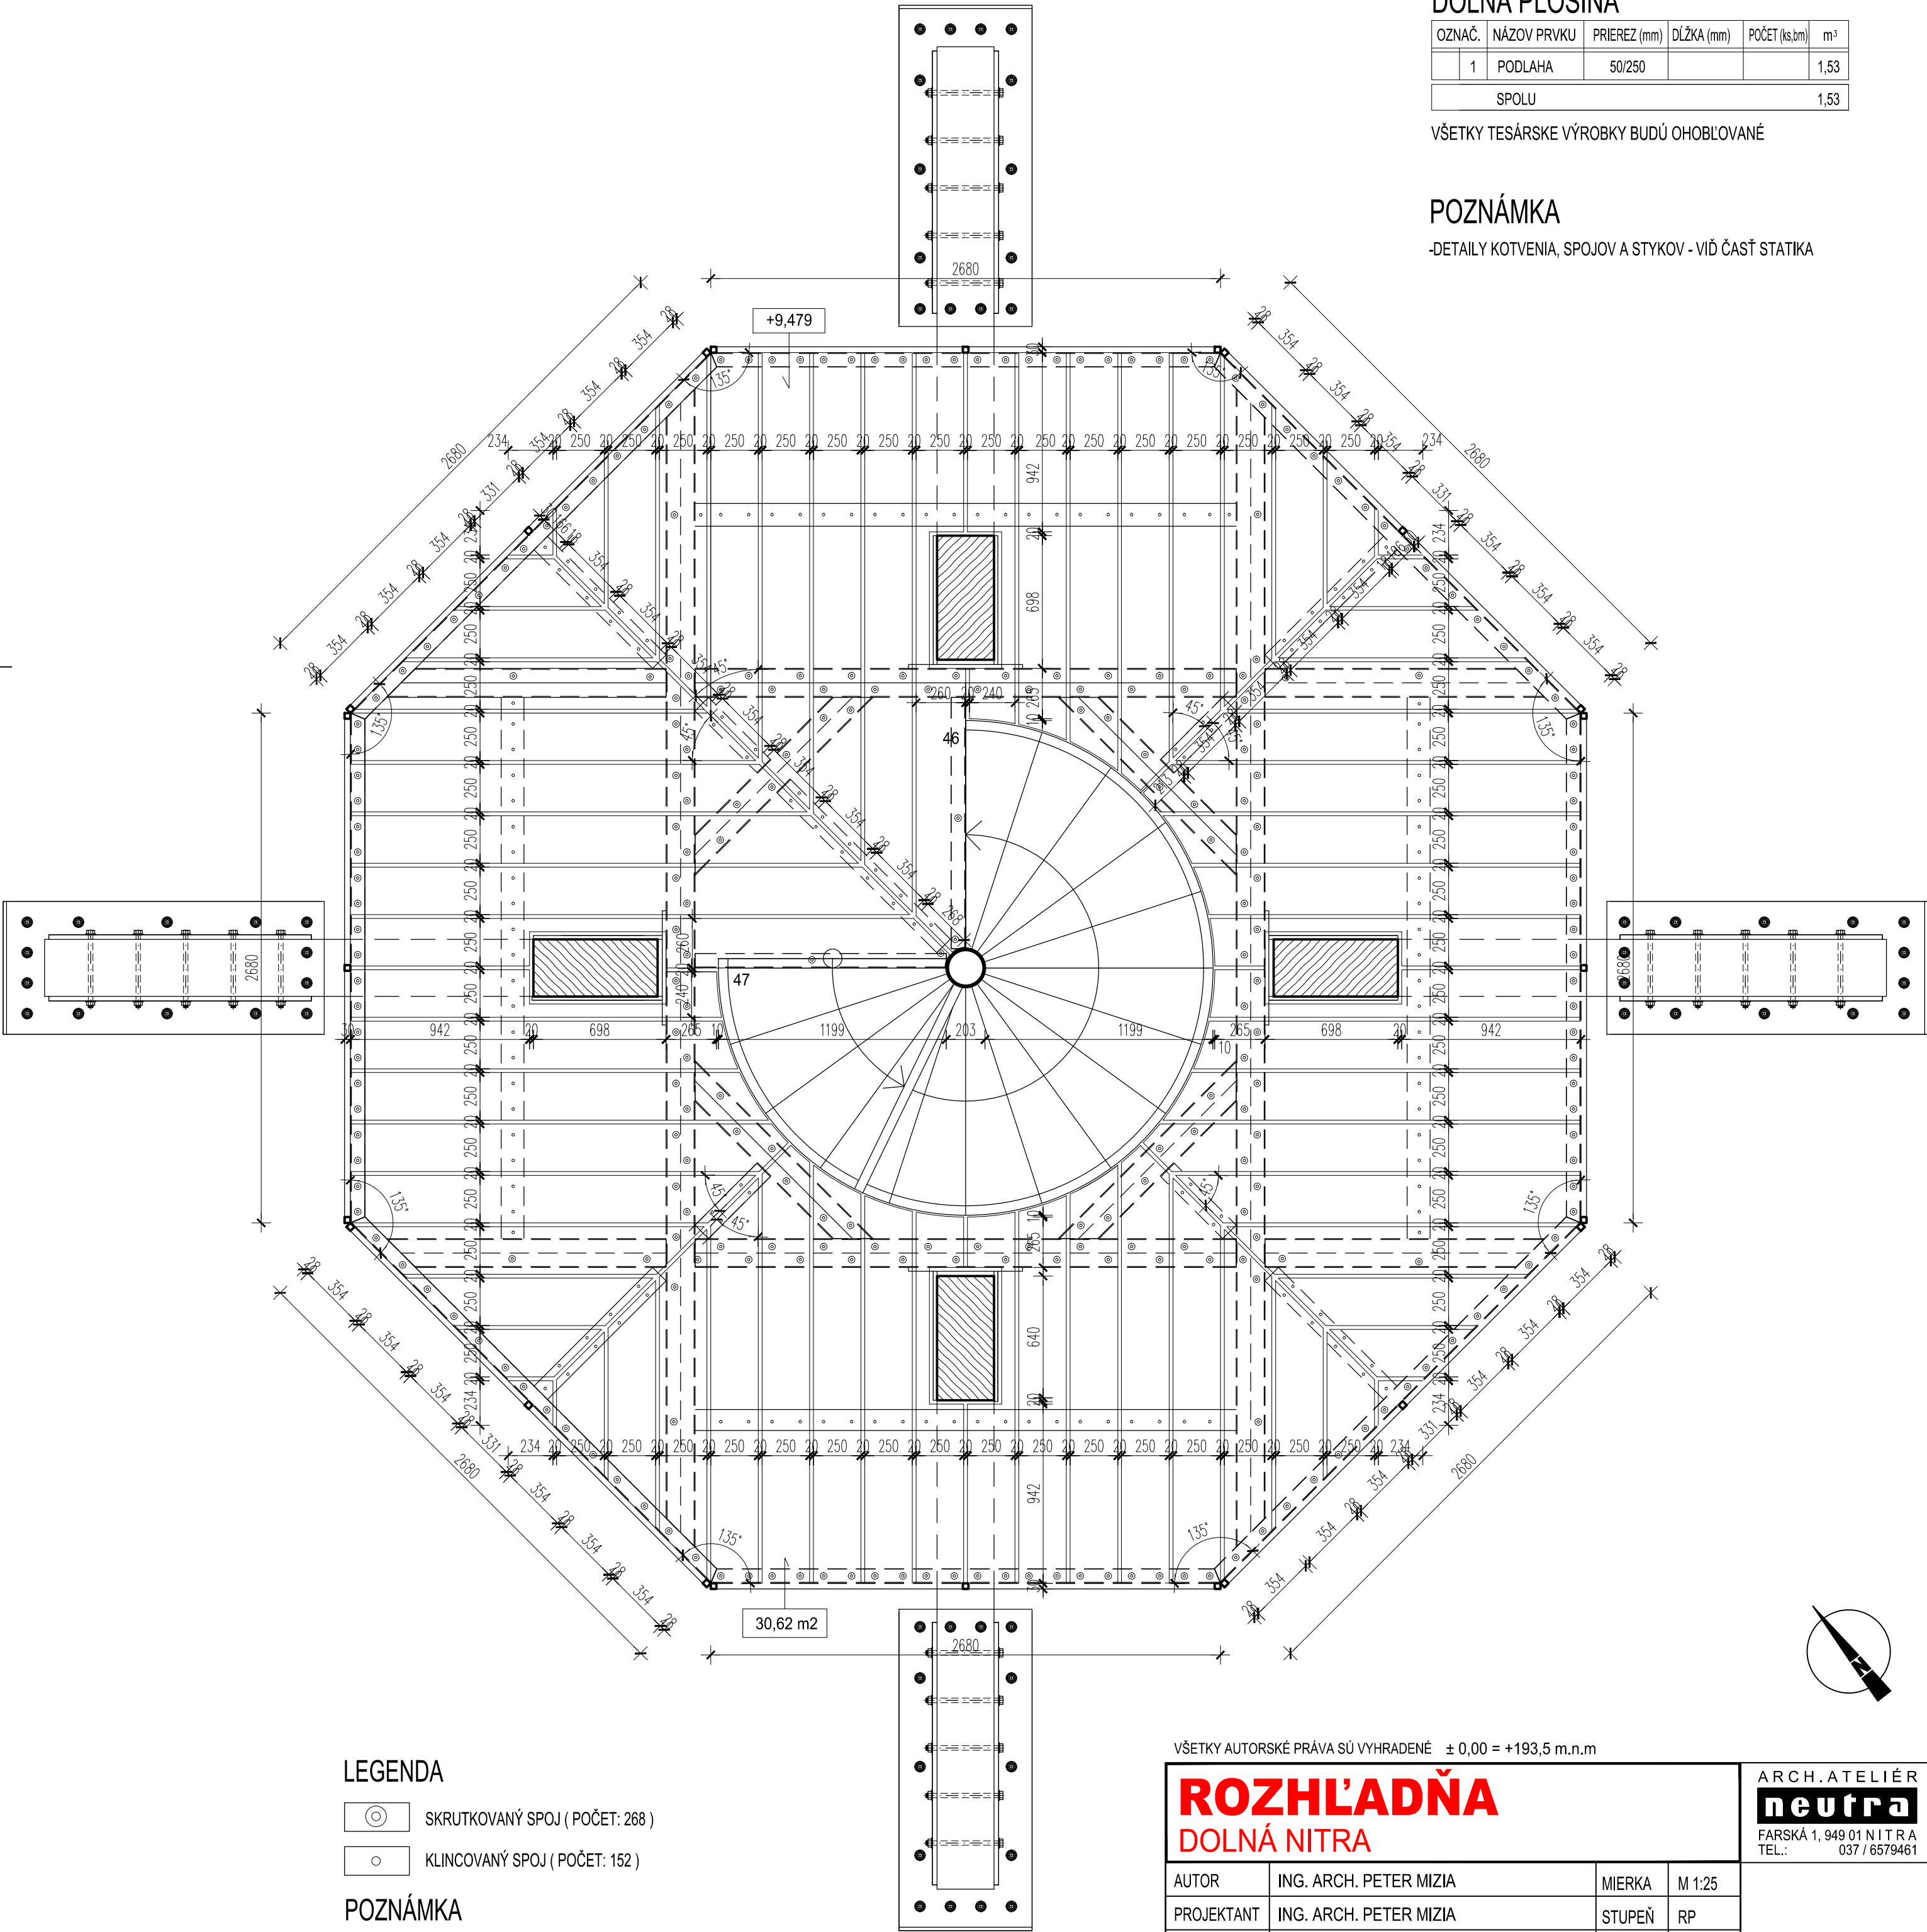

LEGENDA

- SKRUTKOVANÝ SPOJ (POČET: 268)
- KLINCOVANÝ SPOJ (POČET: 152)

POZNÁMKA

-VÝHLIADKOVÉ PLOŠINY - PODLAHA BOROVICOVÉ DREVO - FOŠNE HR. 50 MM
-DETAILY KOTVENIA, SPOJOV A STYKOV - VIĎ ČASŤ STATIKA

VŠETKY AUTORSKÉ PRÁVA SÚ VYHRADENÉ ± 0,00 = +193,5 m.n.m

ROZHL'ADŇA DOLNÁ NITRA		ARCH.ATELIÉR neutra FARSKÁ 1, 949 01 N I T R A TEL.: 037 / 6579461	
AUTOR	ING. ARCH. PETER MIZIA	MIERKA	M 1:25
PROJEKTANT	ING. ARCH. PETER MIZIA	STUPEŇ	RP
LOKALITA	k.ú. GOLIANOVO p.č : 835/5	DÁTUM	10 / 2021
INVESTOR	NITRIANSKY SAMOSPRÁVNÝ KRAJ	FORMÁT	4 A4
OBSAH	PÔDORYS - REZOVÁ ROVINA 3 - 3' + DETAIL ULOŽENIA PODLAHY - DOLNÁ PLOŠINA	VÝKRES	4.3